


LEGENDA

- Fn PUNTO DI VISTA FOTOGRAFICO**
- Fn PUNTO DI VISTA FOTOGRAFICO AEREO**

Geom. Giuliano Morettini Via Marianna Ferranti 15 Cupramontana (AN)

Comune di OSIMO Provincia di Ancona	OGGETTO Esecuzione Immobiliare R.g. 164/2023	ELABORATO PLANIMETRIA PIANO TERRA DOCUMENTAZIONE FOTOGRAFICA	TAVOLA 3.1	
	C.T.U. Geom. Giuliano Morettini, Via Marianna Ferranti 15 60034 Cupramontana (AN)	COMMITTENTE Tribunale di Ancona Dr.ssa Giullana Filippello	scala 1:100 protocollo revisione data 30/05/2024	
	Disegnatore Geom. Giuliano Morettini, Via Marianna Ferranti 15 60034 Cupramontana (AN)			

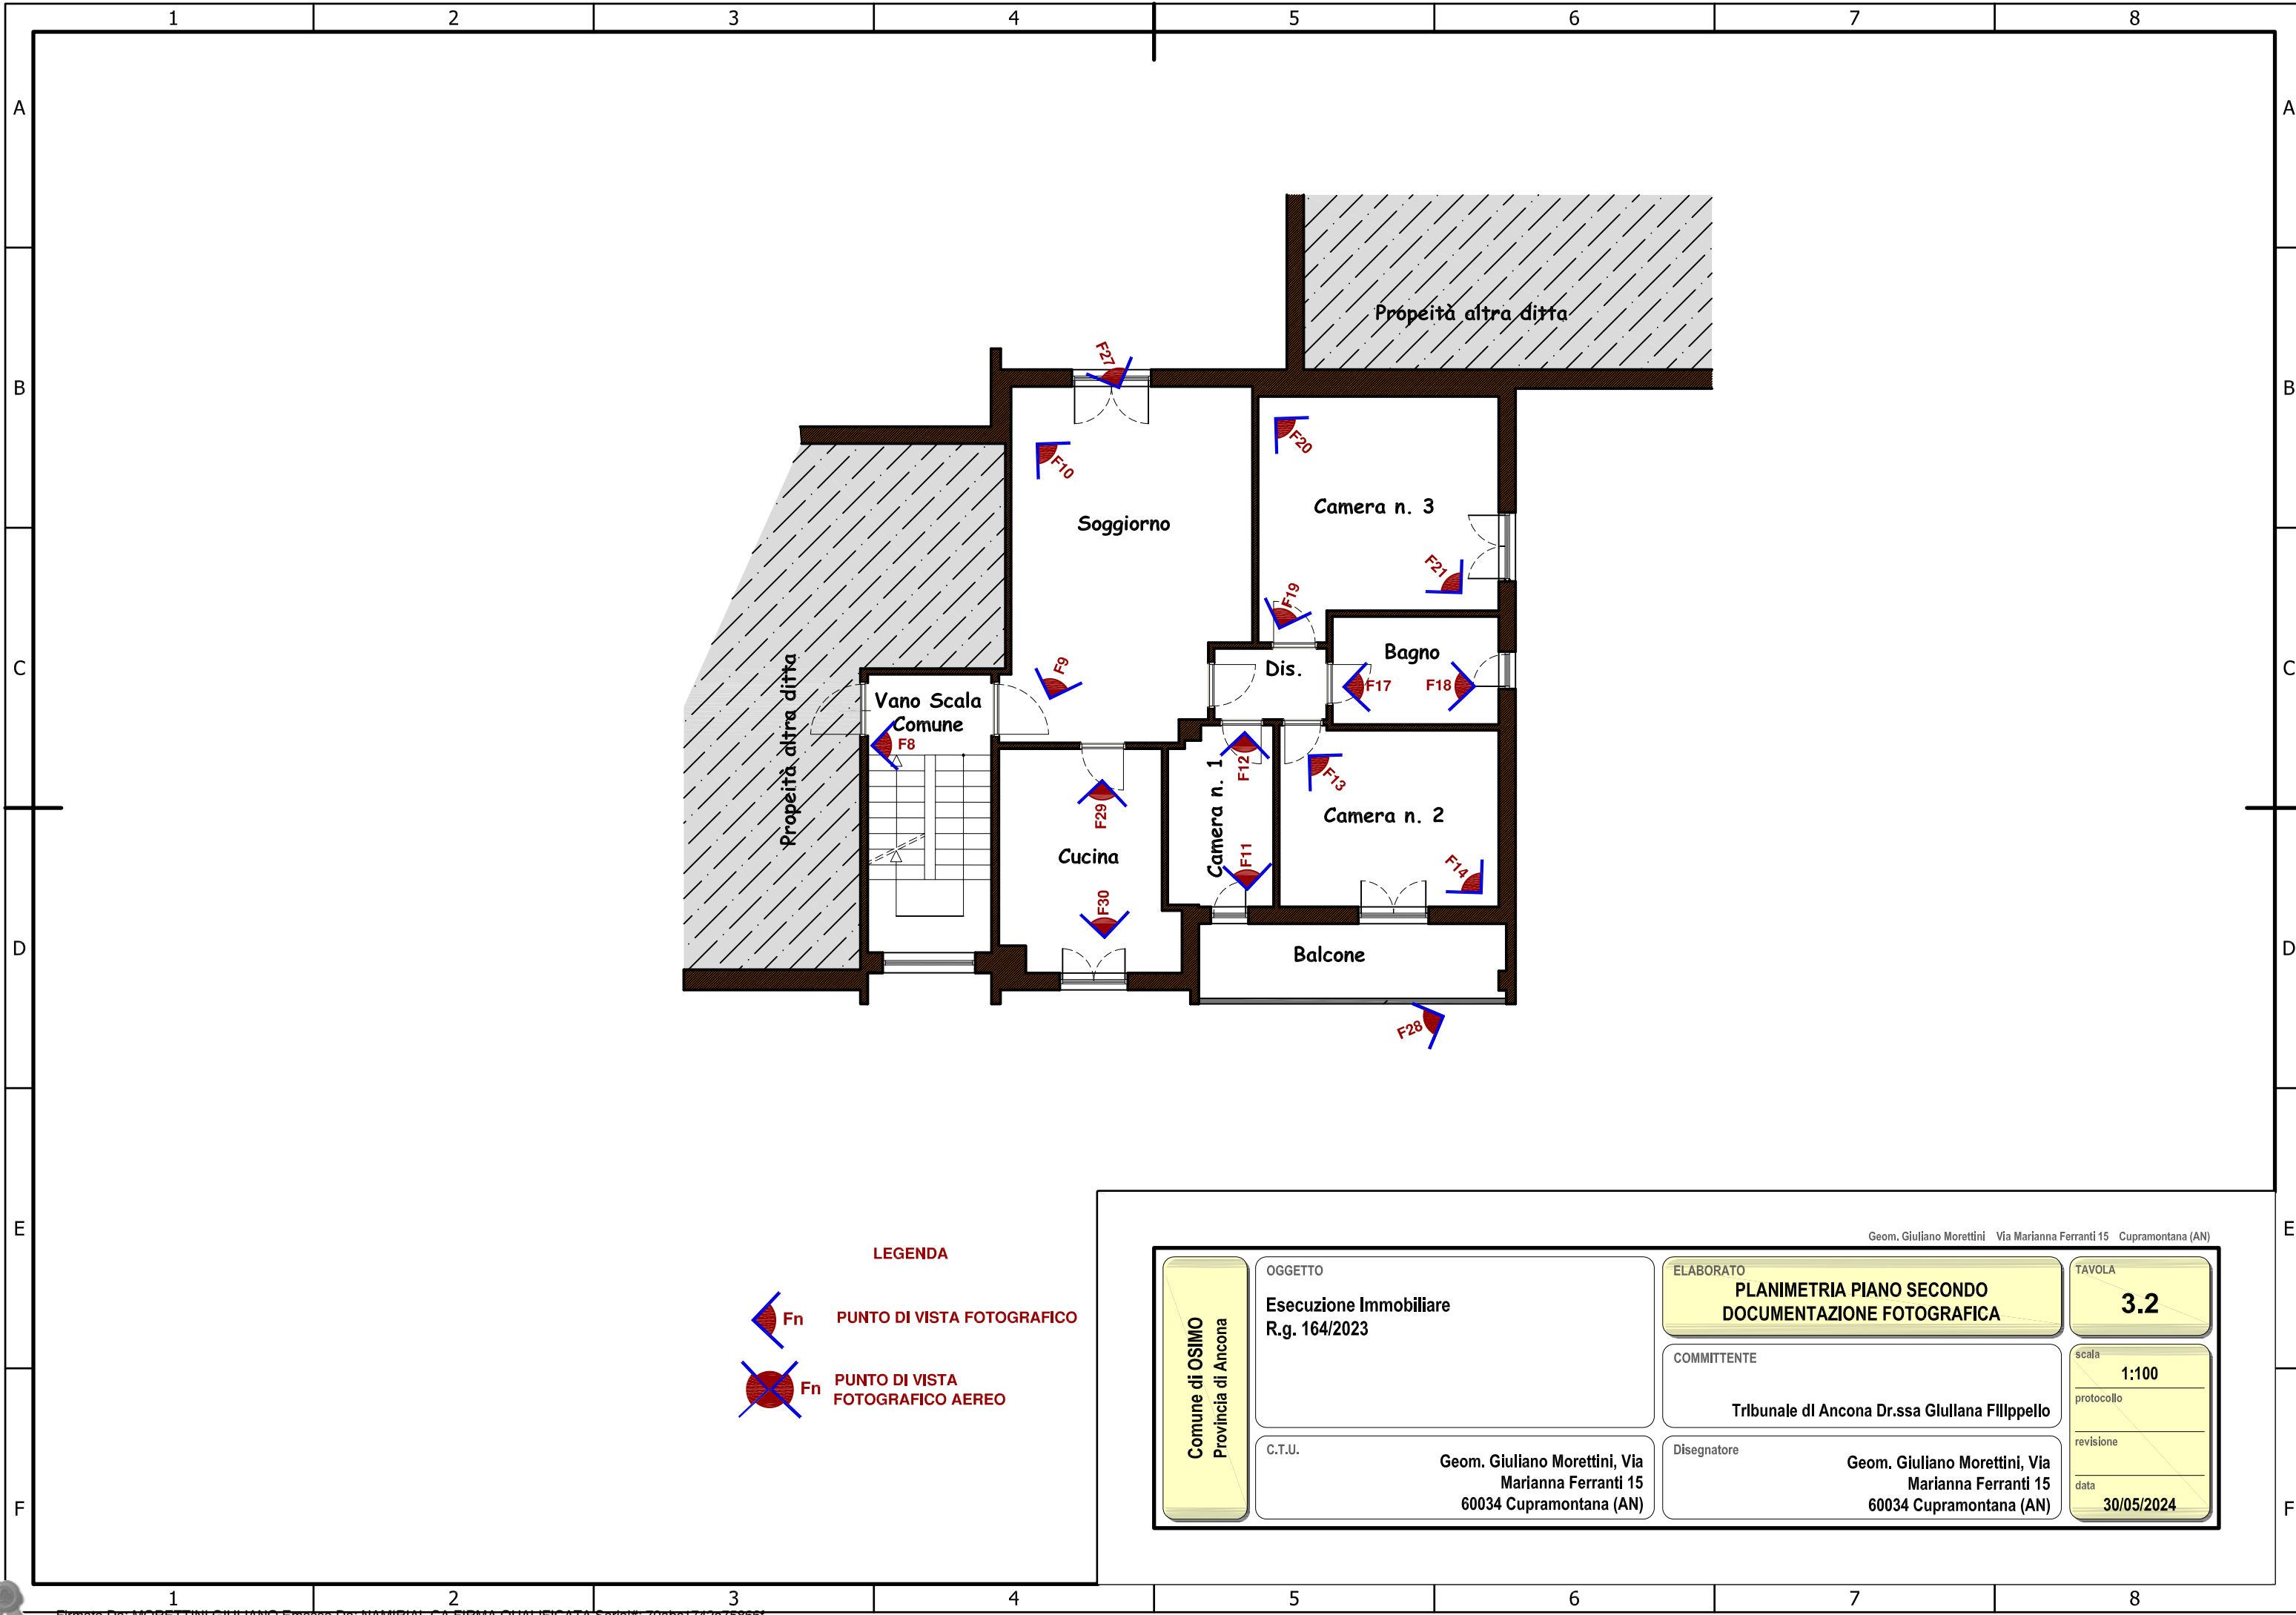

LEGENDA

-  **F_n** PUNTO DI VISTA FOTOGRAFICO
-  **F_n** PUNTO DI VISTA FOTOGRAFICO AEREO

Geom. Giuliano Morettini Via Marianna Ferranti 15 Cupramontana (AN)

Comune di OSIMO Provincia di Ancona	OGGETTO Esecuzione Immobiliare R.g. 164/2023	ELABORATO PLANIMETRIA PIANO SECONDO DOCUMENTAZIONE FOTOGRAFICA	TAVOLA 3.2
	C.T.U. Geom. Giuliano Morettini, Via Marianna Ferranti 15 60034 Cupramontana (AN)	COMMITTENTE Tribunale di Ancona Dr.ssa Giullana Filippello	scala 1:100
	Disegnatore Geom. Giuliano Morettini, Via Marianna Ferranti 15 60034 Cupramontana (AN)	revisione data 30/05/2024	