

**Agenzia del Territorio
CATASTO FABBRICATI
Ufficio Provinciale di
Milano**

Dichiarazione protocollo n. MI1044216 del 10/12/2008

Planimetria di u.i.u. in Comune di Trezzano Sul Naviglio

Via Gaetano Negri

civ. 5

Identificativi Catastali:

Sezione:
Foglio: 8
Particella: 25
Subalterno: 16

Compilata da:

Dure' Luca

Iscritto all'albo:
Ingegneri


Prov. Milano

N. 17697


Scheda n. 1

Scala 1:200


**PIANO QUARTO
H = 300**

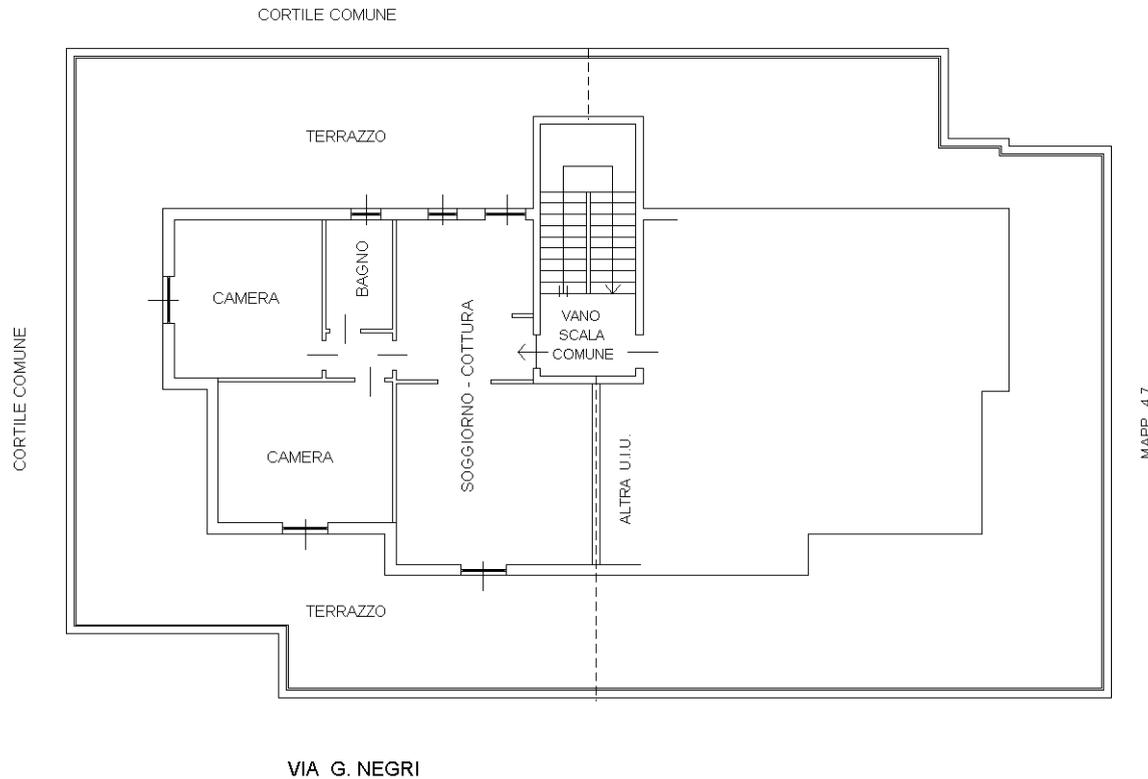

PIANO CANTINATO

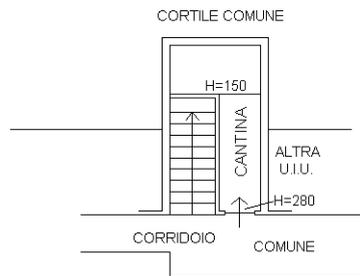

ORIENTAMENTO

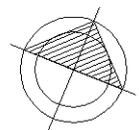

SCALA 1:200

Ultima planimetria in atti