

**Agenzia delle Entrate
CATASTO FABBRICATI
Ufficio Provinciale di
Milano**

Dichiarazione protocollo n. MI0238374 del 19/05/2016

Planimetria di u.i.u. in Comune di Bareggio

Corso Italia

ALLEGATO "C" ALL'ATTO
NN. 15/281/2015 DI REP.
E RACC. DR. ALESSANDRO
CABIZZA

Identificativi Catastali:

Sezione:

Foglio: 12

Particella: 27

Subalterno: 812

Compilata da:
Parini Daniele

Iscritto all'albo:
Architetti


Prov. Milano

N. 17308

Scheda n. 1

Scala 1:200

PIANO PRIMO INTERRATO H=2.40

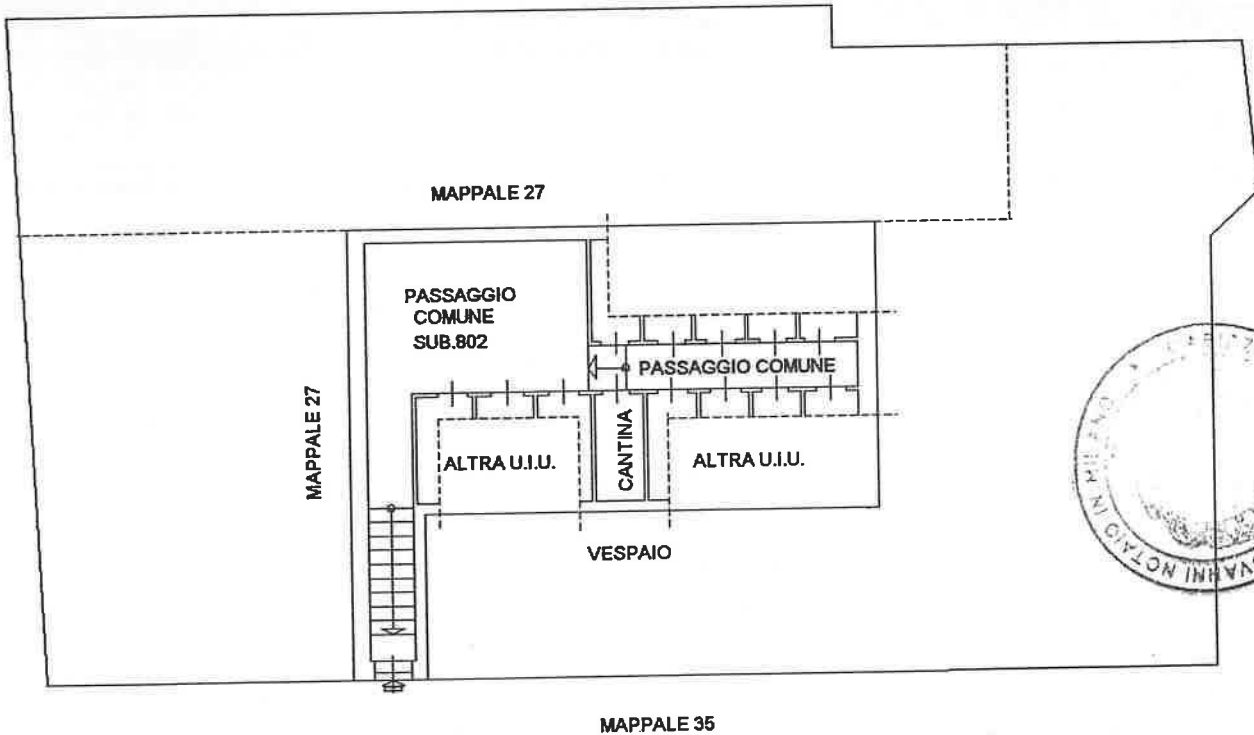

Ultima planimetria in atti

Data: 12/02/2021 - n. T330347 - Richiedente: CBZLSN52110F023H

Totale schede: 1 - Formato di acquisizione: A4(210x297) - Formato stampa richiesto: A4(210x297)