

**Agenzia delle Entrate
CATASTO FABBRICATI
Ufficio Provinciale di
Milano**

Dichiarazione protocollo n. MI0347110 del 04/07/2016

Planimetria di u.i.u. in Comune di Milano

Via Bramante Da Urbino

civ. 29

Identificativi Catastali:

Sezione:

Foglio: 310

Particella: 10

Subalterno: 708

Compilata da:
Zacco Federico

Iscritto all'albo:
Geometri


Prov. Milano

N. 07704

Scheda n. 1

Scala 1:200


ALTRI CIVICI

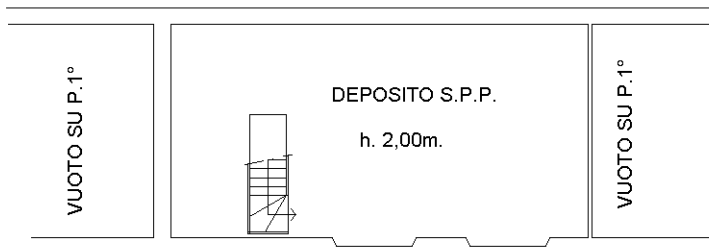

CORTILE COMUNE P.LLA 93

PIANO SOPPALCO


LIMITE DI PROPRIETA'

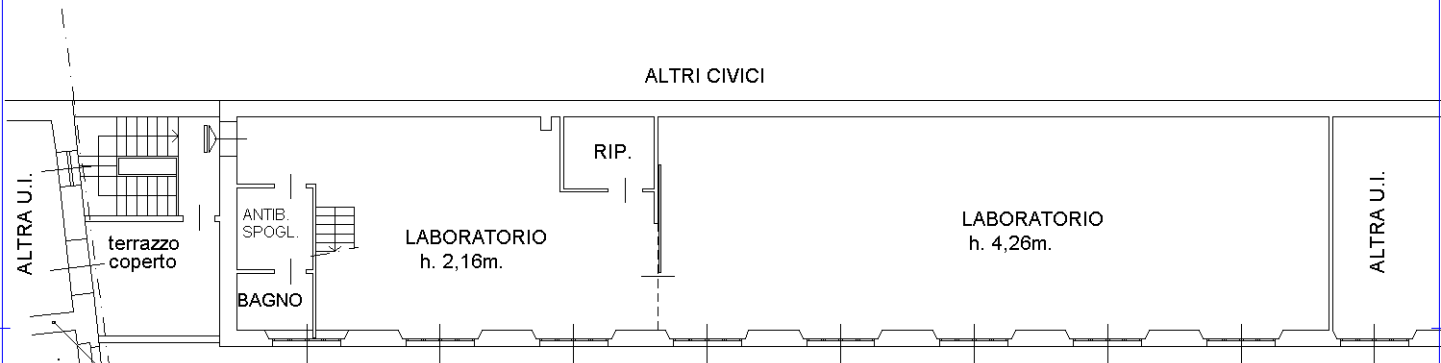

CORTILE COMUNE P.LLA 93

PIANO PRIMO

EDIFICIO SU STRADA
VIA BRAMANTE 29
P.LLA 89

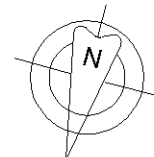

Ultima planimetria in atti