


**Agenzia del Territorio
CATASTO FABBRICATI
Ufficio Provinciale di
Pordenone**

| | |
|--|------------------------------------|
| Dichiarazione protocollo n. 000167261 del 26/09/2002 | |
| Planimetria di u.i.u. in Comune di Pordenone | |
| Via Zara | civ. 25/B |
| Identificativi Catastali: | Compilata da: Pagnucco Fabrizio |
| Sezione: | Iscritto all'albo: Geometri |
| Foglio: 22 | Prov. Pordenone |
| Particella: 377 | N. 1033 |
| Subalterno: 2 | |

Scheda n. 1 Scala 1:200

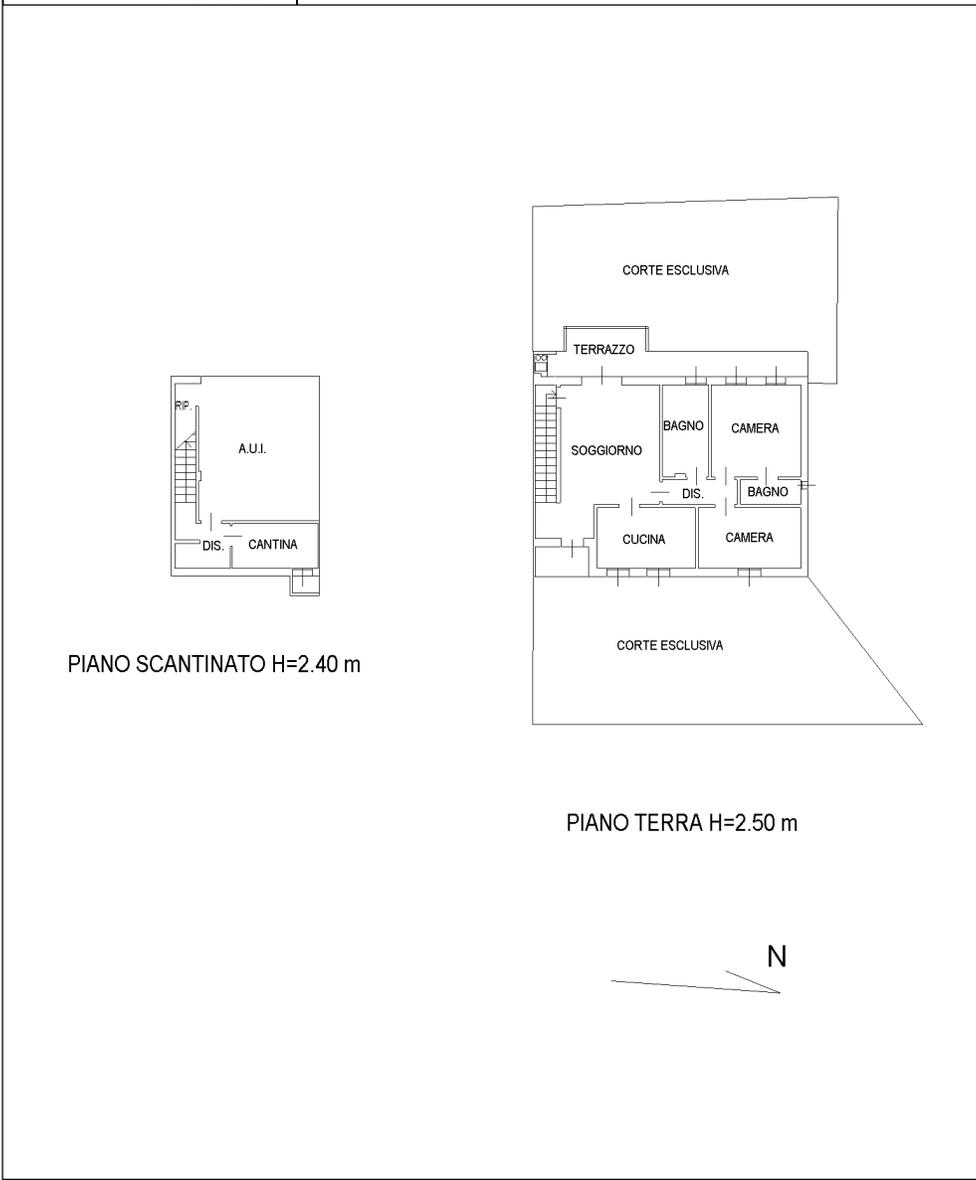

ipspur 01

Catasto dei Fabbricati - Situazione al 08/01/2024 - Comune di PORDENONE(G888) - < Foglio 22 - Particella 377 - Subalterno 2 - VIA ZARA n. 25/B Piano S1 - T

**Agenzia del Territorio
CATASTO FABBRICATI
Ufficio Provinciale di
Pordenone**

Dichiarazione protocollo n. 000167261 del 26/09/2002
Planimetria di u.i.u. in Comune di Pordenone

Via Zara

civ.

Identificativi Catastali:

Sezione:
Foglio: 22
Particella: 377
Subalterno: 7

Compilata da:
Pagnucco Fabrizio
Iscritto all'albo:
Geometri

Prov. Pordenone

N. 1033

Scheda n. 1

Scala 1:200



PIANO SCANTINATO H=2.40 m



insur 01

Catasto dei Fabbricati - Situazione al 08/01/2024 - Comune di PORDENONE(G888) - < Foglio 22 - Particella 377 - Subalterno 7 >
VIA ZARA n. 25/B Piano S1

**Agenzia del Territorio
CATASTO FABBRICATI
Ufficio Provinciale di
Pordenone**

ELABORATO PLANIMETRICO

Compilato da:
Pagnucco Fabrizio
Iscritto all'albo:
Geometri
Prov. Pordenone N. 1033

Comune di Pordenone


Sezione: Foglio: 22 Particella: 377

Protocollo n. 000006277 del 16/01/2003


Tipo Mappale n. 188094 del 31/10/2002

Dimostrazione grafica dei subalterni


Scala 1 : 500

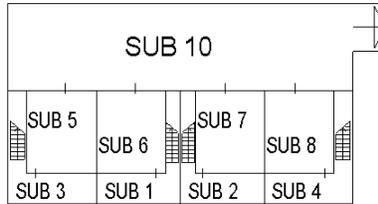

PIANO SCANTINATO

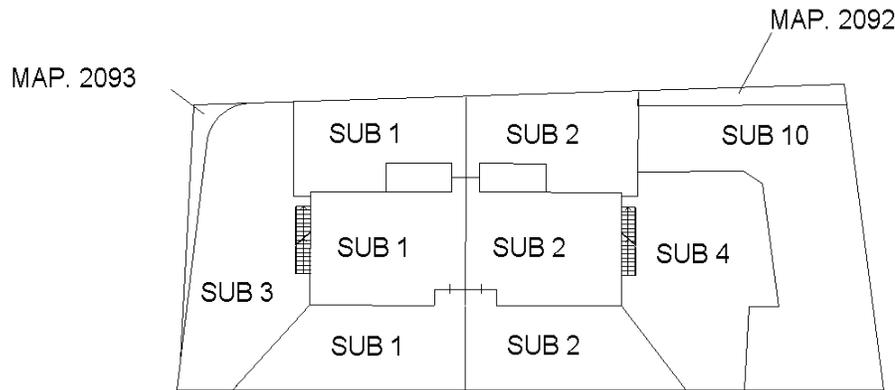

PIANO TERRA

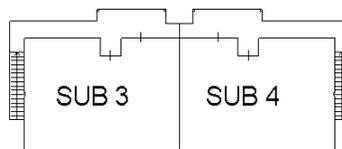

PIANO PRIMO

N

Ultima planimetria in atti