

Scala originale: 1:2000  
Dimensione cornice: 584,000 x 378,000 metri  
17-Feb-2021 13:41:59  
Prol. n. T241758/2021

N=67600






F=4400


I Particella: 121



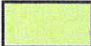

COMUNE DI NARNI (TR)  
 Loc. Cigliano - Strada della Lucciola n. 2  
 Foglio n. 48 - p.lla n. 121 - sub 3 e sub 11  
 Appartamento (A/3) - piano seminterrato e terra

-  **SUB 3:** ABITAZIONE UNITA DI FATTO AL SUB 11
-  **SUB 11:** ABITAZIONE UNITA DI FATTO AL SUB 3 PROPRIETA' NON ESCLUSIVA DELL'ESECUTATO
-  TRASFORMAZIONE DI FINESTRA IN PORTA IN ASSENZA DI TITOLO EDILIZIO
-  PORTICI PRIVI DI TITOLO EDILIZIO (SUB 11)
-  CHIUSURA VOLUME PRIVA DI TITOLO EDILIZIO (SUB 11)

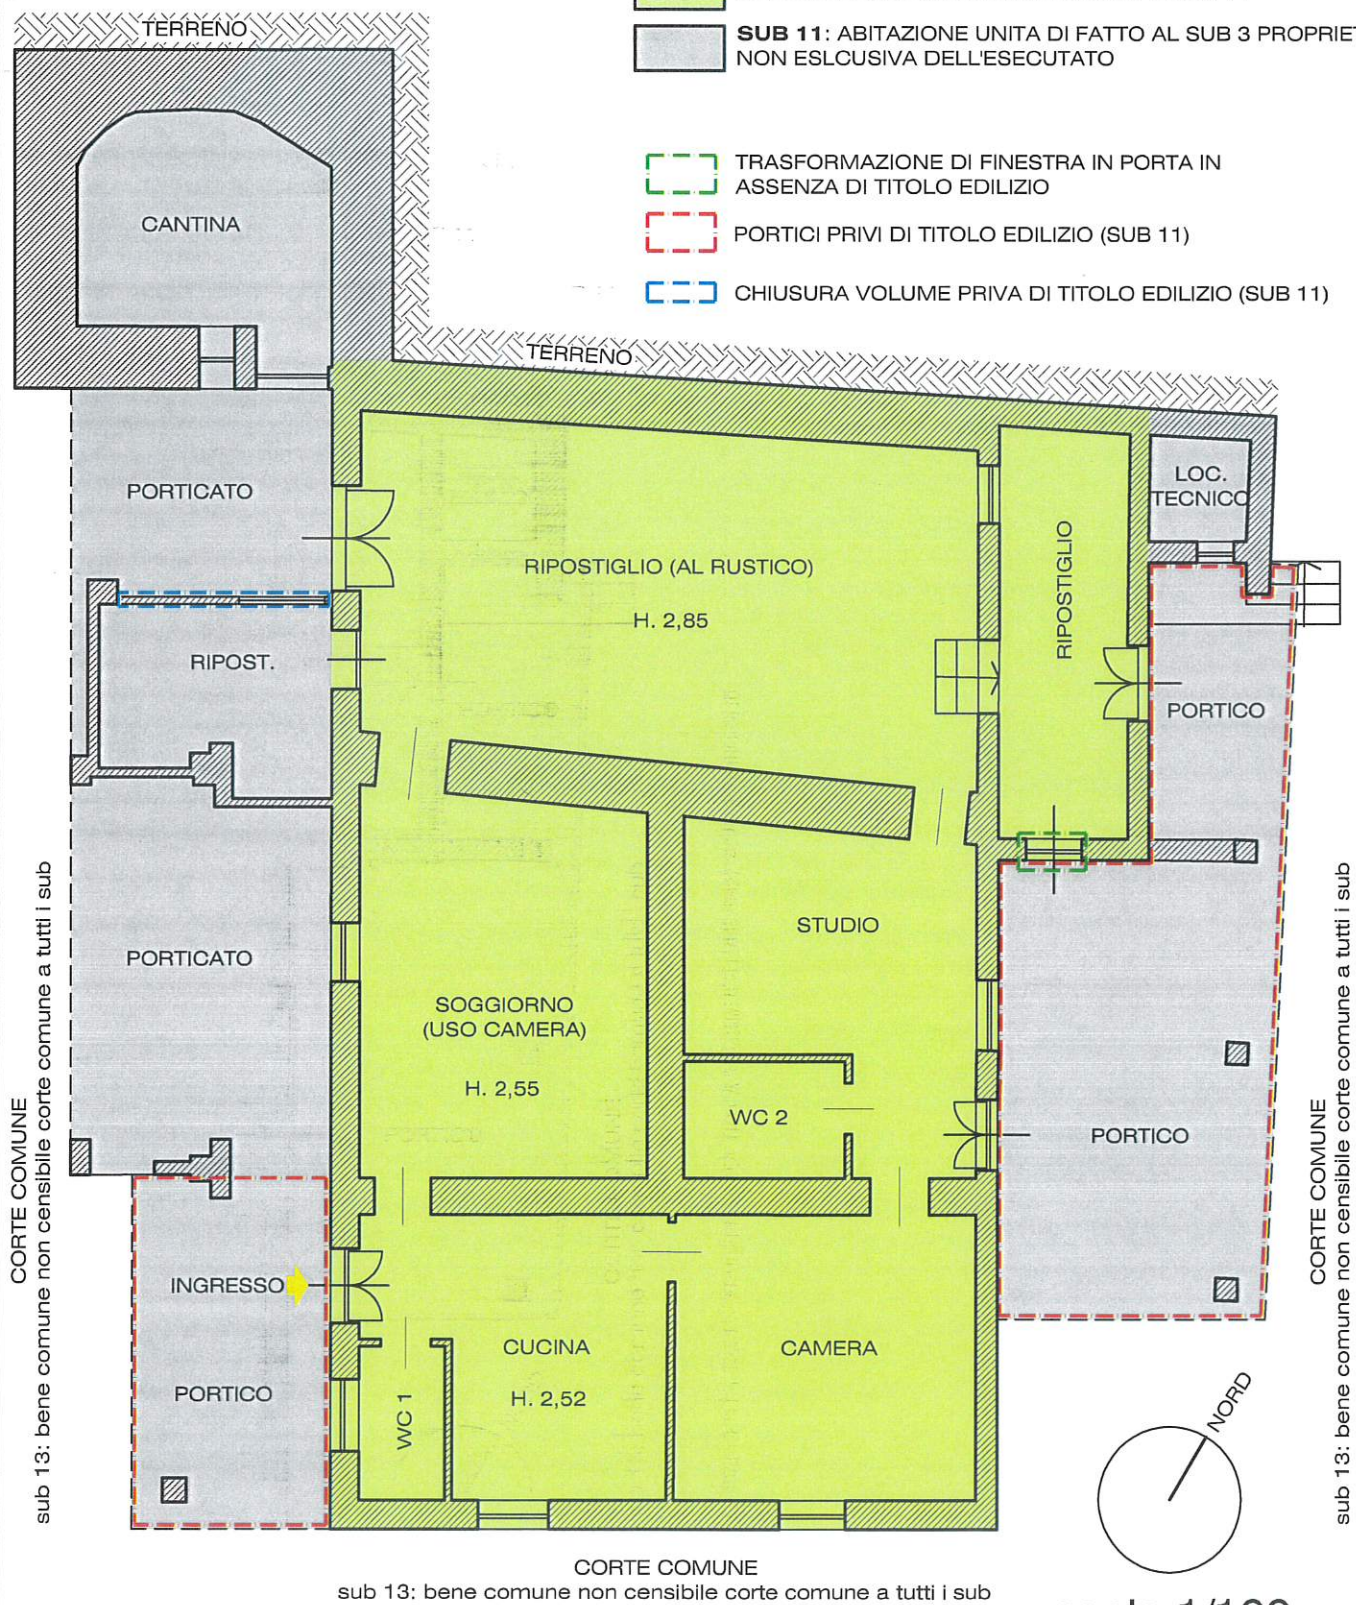

Per il calcolo delle superfici commerciali si sono adottati i seguenti criteri:  
 100% delle superfici calpestabili;  
 100% delle superfici delle pareti divisorie interne e perimetrali sino ad uno spessore massimo di cm. 50;  
 50% delle superfici delle pareti perimetrali confinanti sino ad uno spessore massimo di cm. 25