

MODULARIO
F. rig. rend. 487




MINISTERO DELLE FINANZE
DIREZIONE GENERALE DEL CATASTO E DEI SS.TT.EE.
CATASTO EDILIZIO URBANO (RDL 13-4-1939, n. 652)

MOD. BN (CEU)

LIRE
500

Planimetria di u.i.u. in Comune di MILANO via DELLA TORRE civ. 40

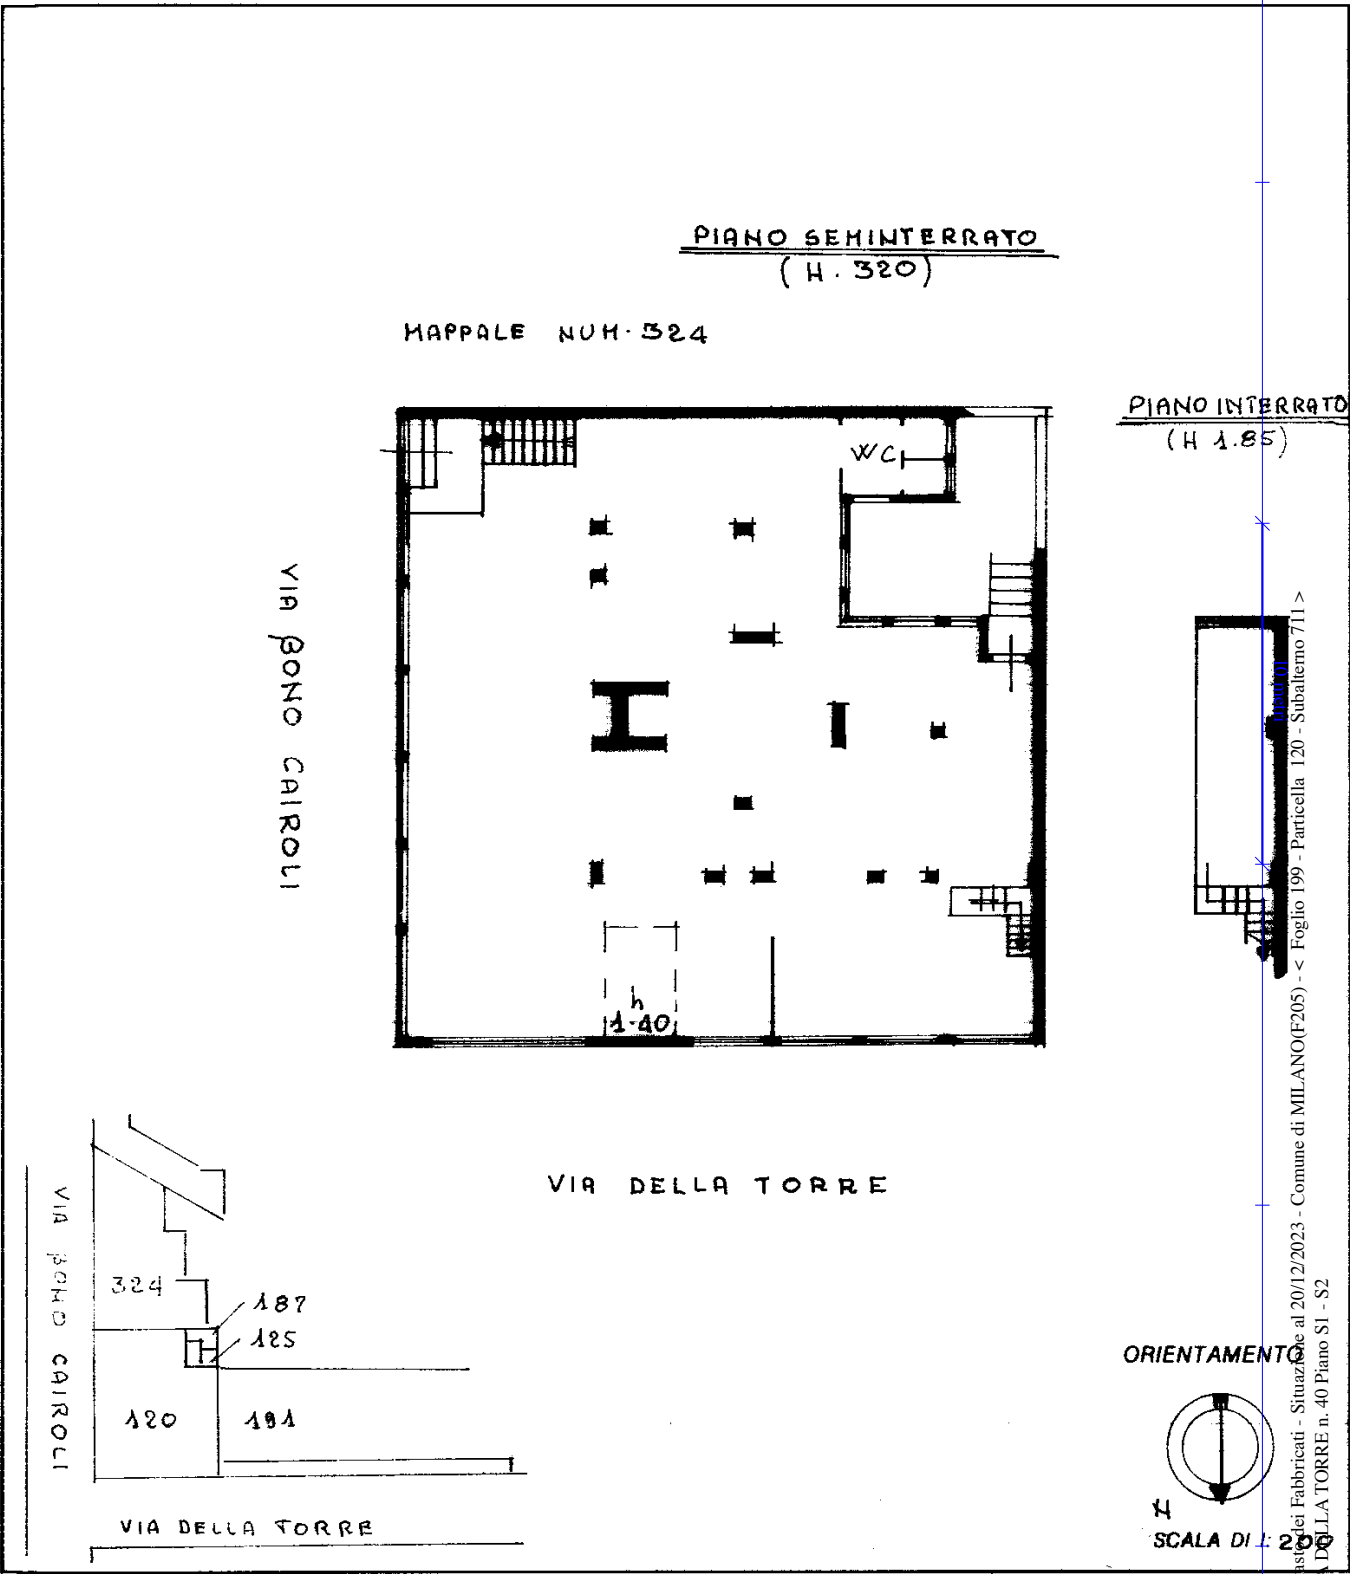

Catasto dei Fabbricati - Situazione al 20/12/2023 - Comune di MILANO (F205) - < Foglio 199 - Particella 120 - Subaltiero 711 >
VIA DELLA TORRE n. 40 Piano S1 - S2

Dichiarazione di N.C. <input type="checkbox"/> Denuncia di variazione <input type="checkbox"/> Ultima planimetria in <input type="checkbox"/>	Compilata dal <u>ARCH. BARBERA</u> (Titolo, cognome e nome) <u>SERGIO</u>	RISERVATO ALL'UFFICIO
Data presentazione: 08/09/1994 - Data: 20/12/2023 - n. T164769 - Richiedente: CRSPTR70T11G761L Identificativi catastali Totale schede: <u>199</u> - Foglio di acquisizione: A4(210x297) - Formato stampa richiesto: A4(210x297) n. <u>120</u> sub.	Iscritto all'albo de <u>ARCH.</u> della provincia di <u>MILANO</u> n. <u>2496</u> data _____ Firma <u>[Signature]</u>	

Roma - Istituto Poligrafico e Zecca dello Stato - P.V.