

MODULARIO  
F. rig. rend 497



MINISTERO DELLE FINANZE  
DIREZIONE GENERALE DEL CATASTO E DEI SS.TT.EE.  
**CATASTO EDILIZIO URBANO** (RDL 13-4-1939, n. 652)


MOD. BN (CEU)

LIRE  
**250**

Planimetria di u.i.u. in Comune di MILANO ..... via GALLARATE ..... civ. 313

VIA GALLARATE

PIANTA PIANO TERRA

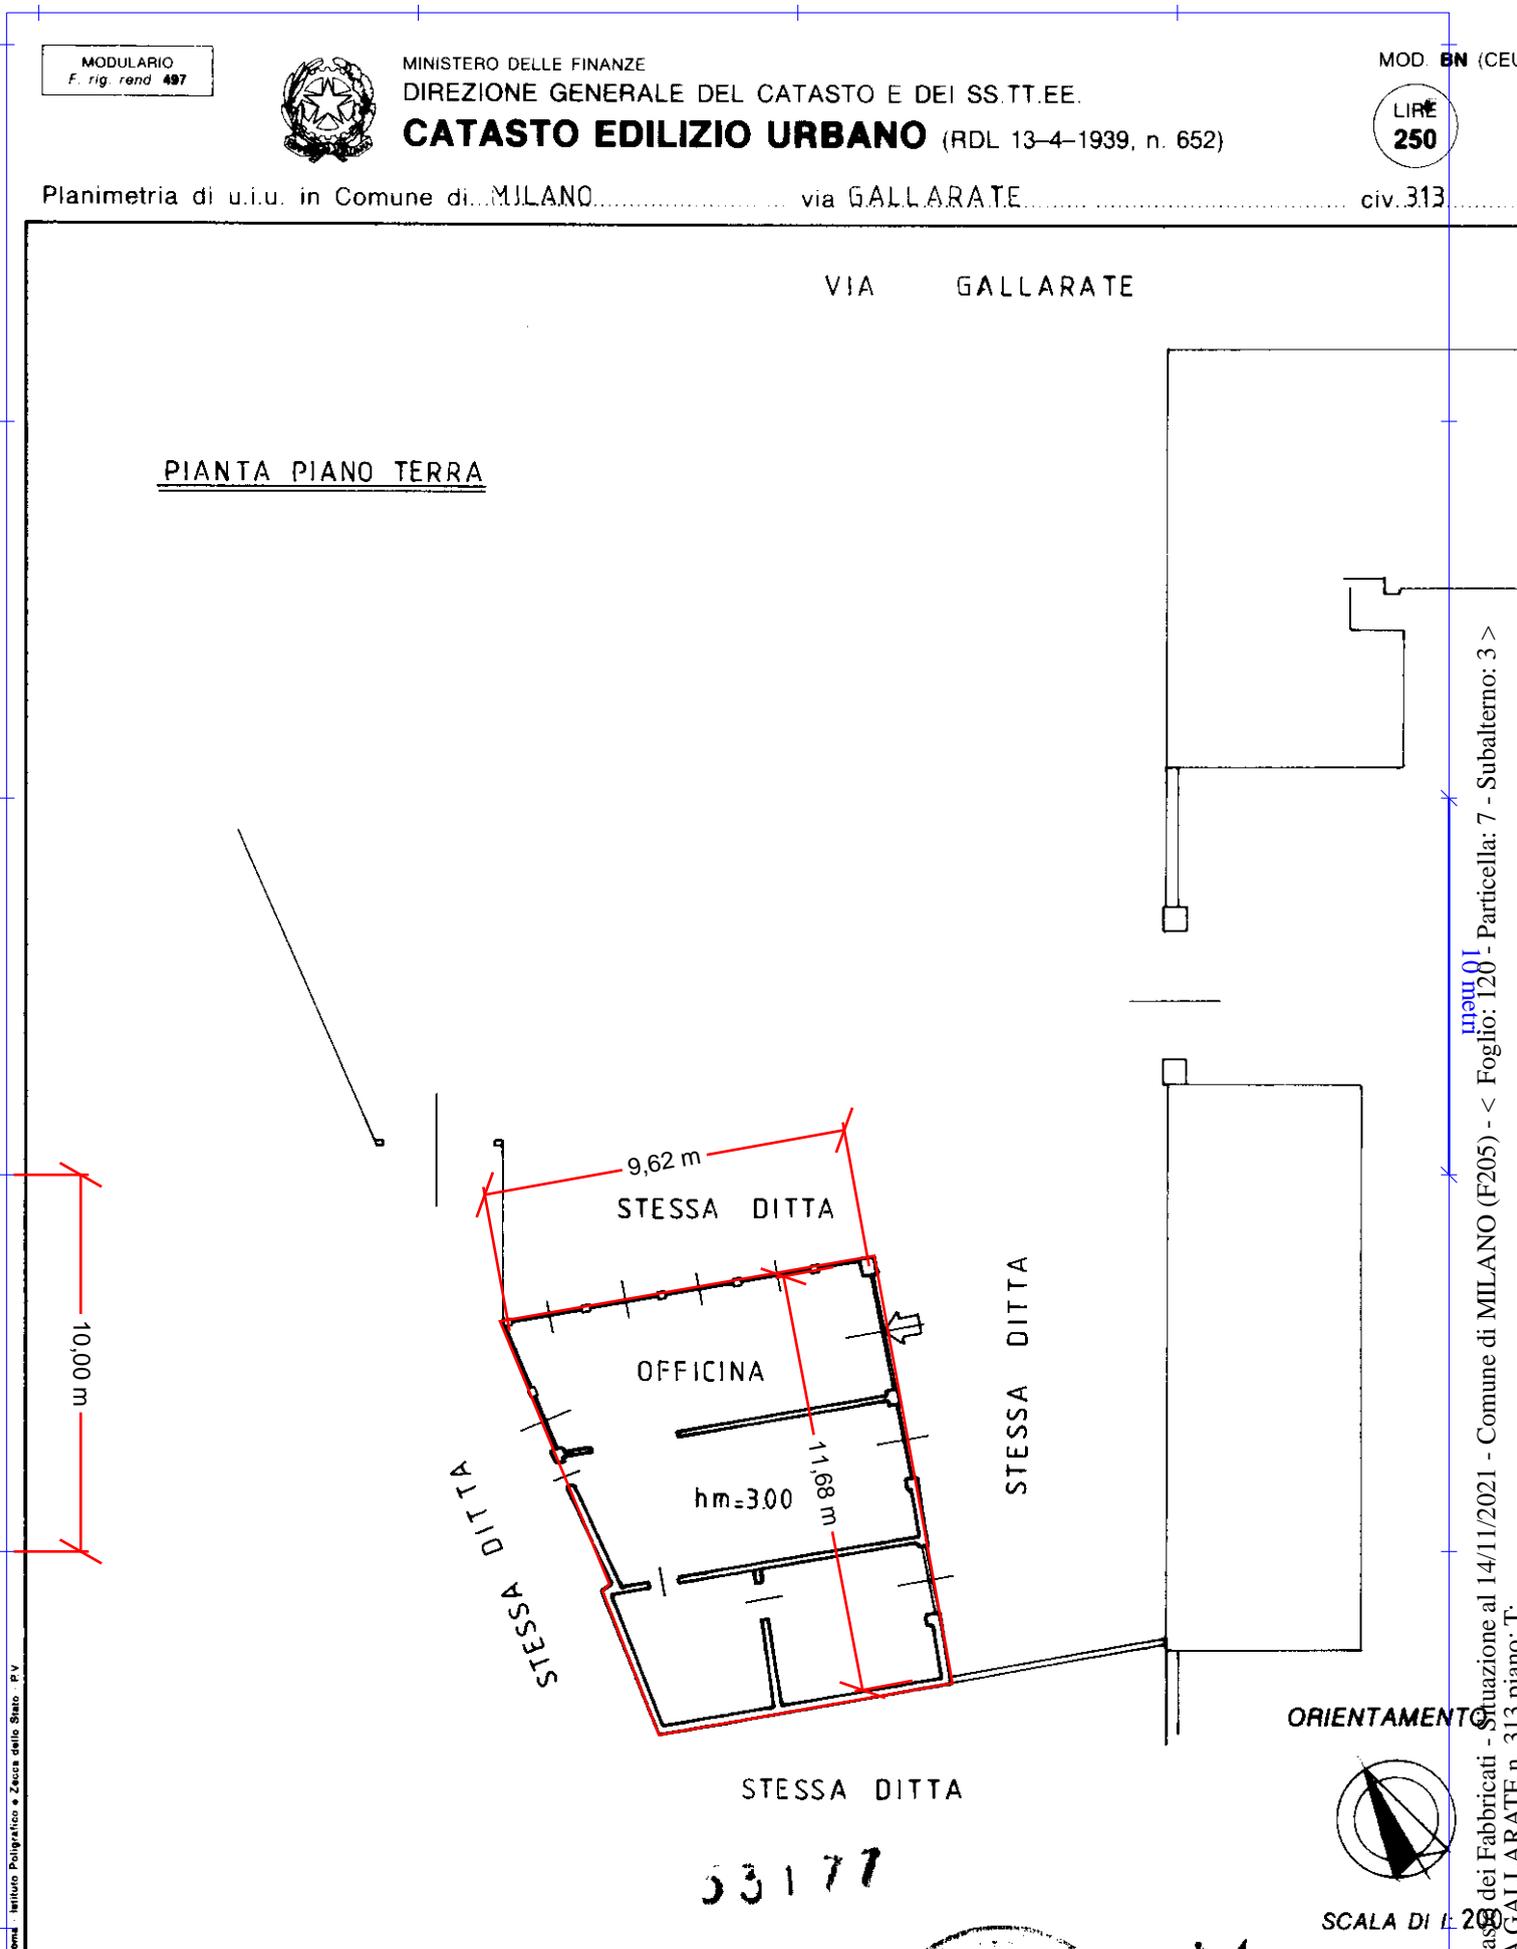

Catasto dei Fabbricati - Situazione al 14/11/2021 - Comune di MILANO (F205) - < Foglio: 120 - Particella: 7 - Subalterno: 3 >  
VIA GALLARATE n. 313 piano: T;

Remi Istituto Poligrafico e Zecca dello Stato, P.V.

Dichiarazione di N.C.   
Dichiarazione di variazione

Compilata dal **GEOM. GUERRA VILLIAN**  
(Titolo cognome e nome)

RESERVATO ALL'UFFICIO

Data presentazione: 26/06/1990 - Data: 14/11/2021 - n. T32571 - Richiedente: NCLLBT71D69F704J

Totale schede: 1 - Formato di acquisizione: A4(210x297) - Formato stampa richiesto: A4(210x297)  
della provincia di MILANO n. 8209

In 7 sub 3  
data 19/06/90 Firma *[Signature]*