

MODULARIO  
F. - Cat. S. T. - 315



MINISTERO DELLE FINANZE

DIREZIONE GENERALE DEL CATASTO E DEI SERVIZI TECNICI ERARIALI

MOD. B (Nuovo Catasto Edilizio Urbano)

Lire  
50

# NUOVO CATASTO EDILIZIO URBANO

(R. DECRETO-LEGGE 13 APRILE 1939, N. 652)


Planimetria dell'immobile situato nel Comune di Fanna

Via Monteliato


Ditta

Allegata alla dichiarazione presentata all'Ufficio Tecnico Erariale di Tordenone


Scheda MG 53963

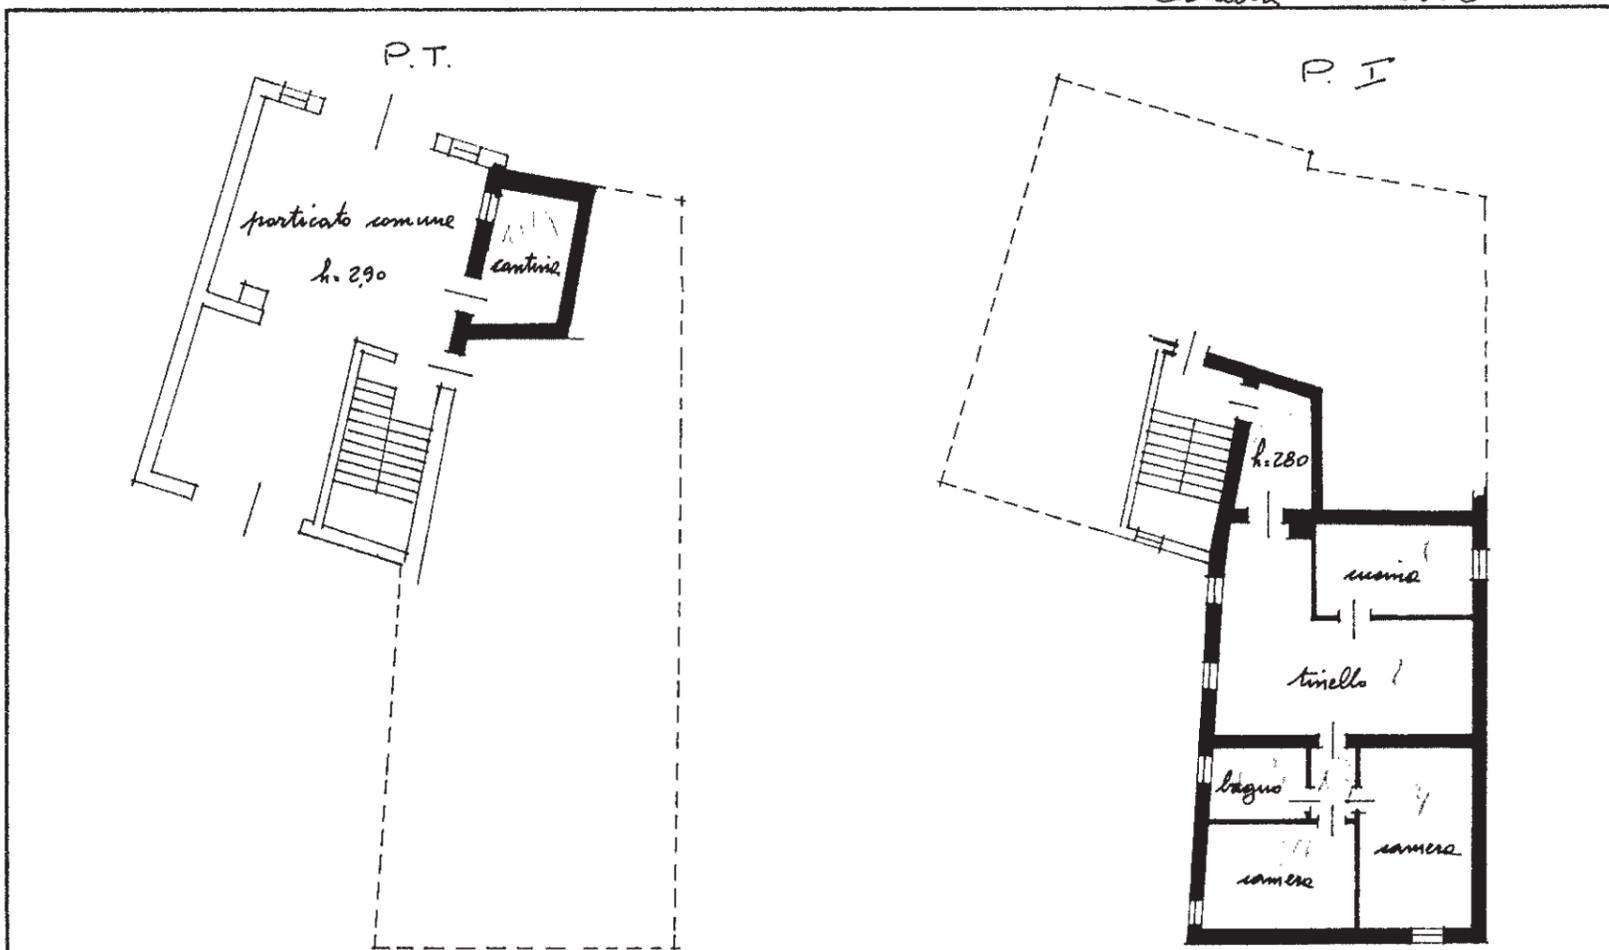

Planimetria 1:1000 Fanna F. 5 n. 396

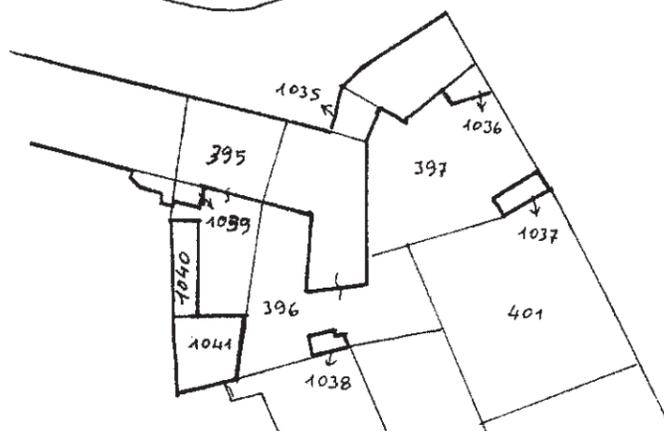

ORIENTAMENTO

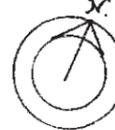

SCALA DI 1:200

SPAZIO RISERVATO PER LE ANNOTAZIONI D'UFFICIO

DATA 18 AGO. 1981  
PROT. N° 38459

Compilata da

Iscritto all'Albo de  
della Provincia di

DATA

Firma

L.P.S.-OFFICINA C.V.-ROMA