

**Agenzia del Territorio
CATASTO FABBRICATI
Ufficio Provinciale di
Milano**

Dichiarazione protocollo n. MI0141536 del 21/03/2013

Planimetria di u.i.u. in Comune di Nerviano

Via Pietro Mascagni

civ. SC

Identificativi Catastali:

Sezione:

Foglio: 16

Particella: 30

Subalterno: 707

Compilata da:

Pistinanzi Domenico

Iscritto all'albo:

Geometri


Prov. Milano

N. 10744

Scheda n. 1

Scala 1:200

PIANO SECONDO (Sottotetto)

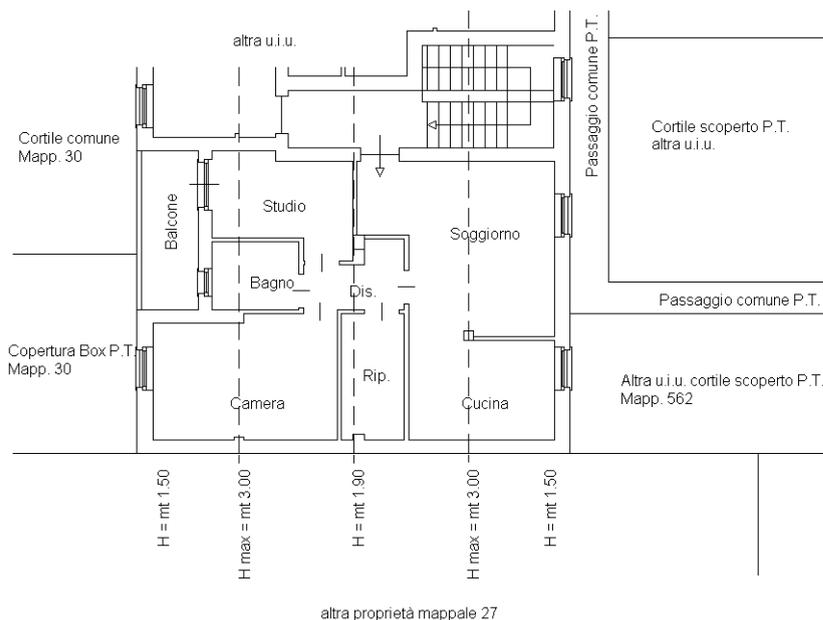

Catasto dei Fabbricati - Situazione al 10/02/2022 - Comune di NERVIANO (F874) - < Foglio: 16 - Particella: 30 - Subalterno: 707 >
VIA PIETRO MASCAGNI n. SC piano: 2;

Ultima planimetria in atti

