

**Agenzia del Territorio  
CATASTO FABBRICATI  
Ufficio Provinciale di  
Milano**

Dichiarazione protocollo n. MI0141536 del 21/03/2013

Planimetria di u.i.u. in Comune di Nerviano

Via Pietro Mascagni

civ. SC

Identificativi Catastali:

Sezione:  
Foglio: 16  
Particella: 30  
Subalterno: 717

Compilata da:  
Pistininzi Domenico  
Iscritto all'albo:  
Geometri

Prov. Milano


N. 10744

Scheda n. 1

Scala 1:200

### PIANO TERRA

H = mt. 2,30

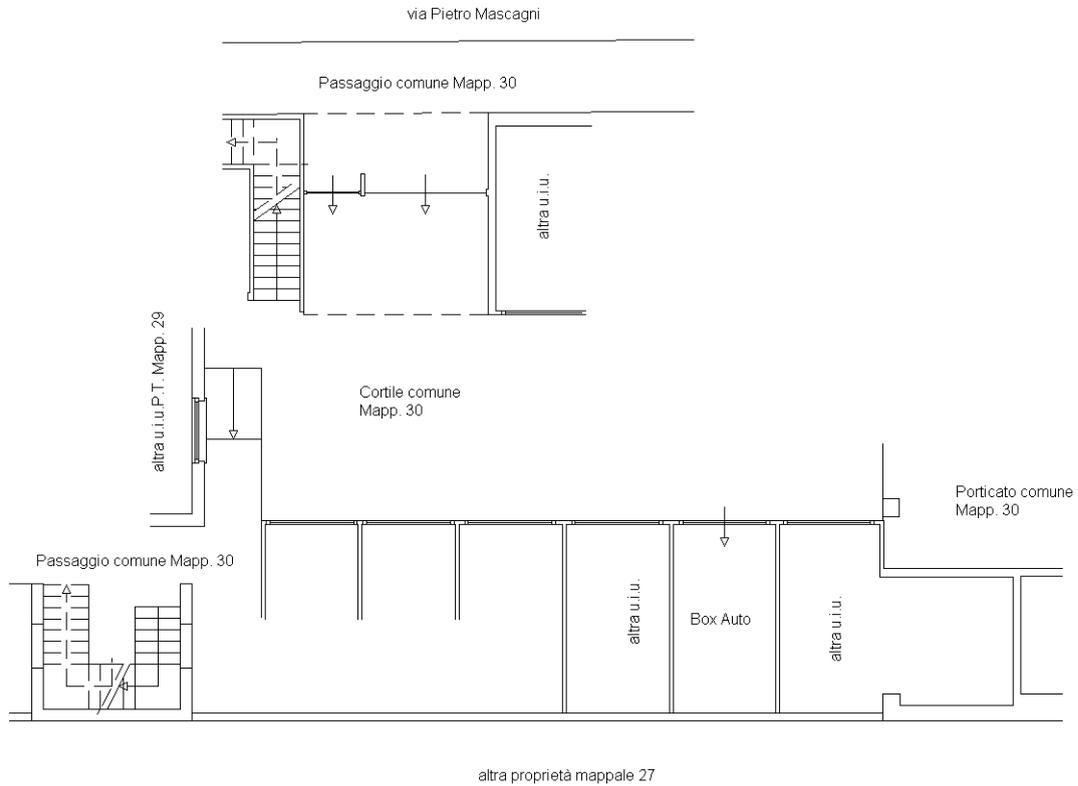

Catasto dei Fabbricati - Situazione al 06/07/2024 - Comune di NERVIANO(F874) - < Foglio 16 - Particella 30 - Subalterno 717 >  
VIA PIETRO MASCAGNI n. SC Piano T

Ultima planimetria in atti

