

**Agenzia del Territorio
CATASTO FABBRICATI
Ufficio Provinciale di
Terni**

Dichiarazione protocollo n. TR0131598 del 15/10/2010

Planimetria di u.i.u. in Comune di Terni

Via Mario Pratesi

civ.

Identificativi Catastali:

Sezione:
Foglio: 49
Particella: 1153
Subalterno: 4

Compilata da:
Di ~~Corno Sergio~~
Iscritto all'albo:
Architetti


Prov. Terni

N. 192


Scheda n. 1

Scala 1:200

PIANO SEMINTERRATO INT.3

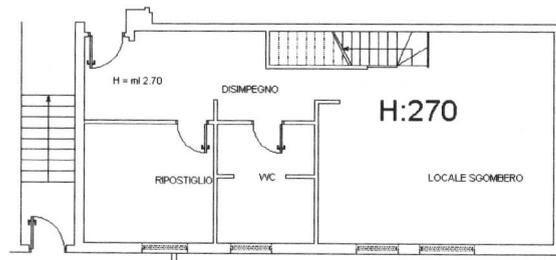

PIANO TERRA

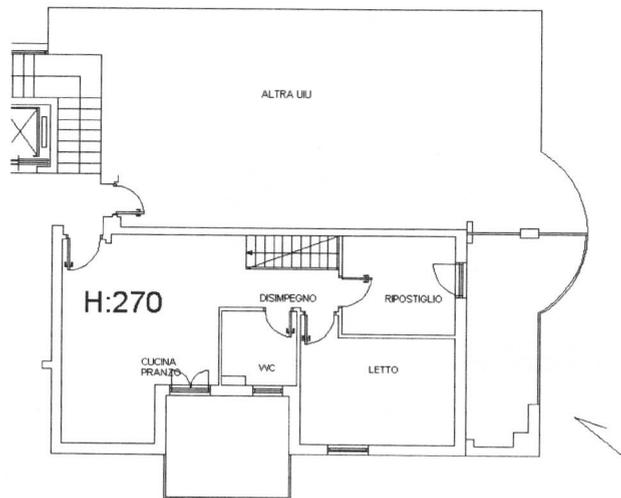

Catasto dei Fabbricati - Situazione al 10/09/2024 - Comune di TERNI(L117) - < Foglio 49 - Particella 1153 - Subalterno 4 -
VIA MARIO PRATESI n. 26 Interno 3 Piano T-S1

Ultima planimetria in atti

Data: 10/09/2024 - n. T191013 - Richiedente: MRNNZE50T12L117B

Totale schede: 2 - Formato di acquisizione: A4(210x297) - Formato stampa richiesto: A4(210x297)

**Agenzia del Territorio
CATASTO FABBRICATI
Ufficio Provinciale di
Terni**

Dichiarazione protocollo n. TR0131598 del 15/10/2010

Planimetria di u.i.u. in Comune di Terni

Via Mario Pratesi

civ.

Identificativi Catastali:

Sezione:

Foglio: 49

Particella: 1153

Subalterno: 4

Compilata da:

Di ~~XXXXXXXXXX~~


Iscritto all'albo:
Architetti

Prov. Terni

N. 192

Scheda n. 2

Scala 1:500

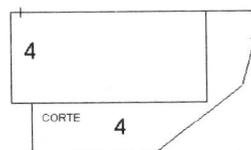

PIANO TERRA

N

Ultima planimetria in atti

Data: 10/09/2024 - n. T191013 - Richiedente: ~~MRNNZE50T12L117B~~

Totale schede: 2 - Formato di acquisizione: A4(210x297) - Formato stampa richiesto: A4(210x297)