

**Agenzia del Territorio
CATASTO FABBRICATI
Ufficio Provinciale di
Terni**

Dichiarazione protocollo n. TR0131598 del 15/10/2010

Planimetria di u.i.u. in Comune di Terni

Via Mario Pratesi

civ.

Identificativi Catastali:

Sezione:

Foglio: 49

Particella: 1153

Subalterno: 14

Compilata da:

~~XXXXXXXXXX~~

Iscritto all'albo:
Architetti


Prov. Terni

N. 192

Scheda n. 1

Scala 1:200

INT.13

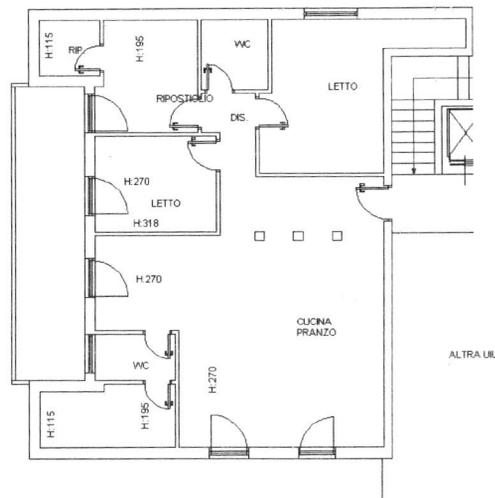

PIANO TERZO

Catasto dei Fabbricati - Situazione al 10/09/2024 - Comune di TERNI(L.117) - < Foglio 49 - Particella 1153 - Subalterno 14 -
VIA MARIO PRATESI n. 26 Interno 13 Piano 3

Ultima planimetria in atti

Data: 10/09/2024 - n. T191014 - Richiedente: ~~MRNNZE50T12L117B~~

Totale schede: 1 - Formato di acquisizione: A4(210x297) - Formato stampa richiesto: A4(210x297)

**Agenzia del Territorio
CATASTO FABBRICATI
Ufficio Provinciale di
Terni**

Dichiarazione protocollo n. TR0131598 del 15/10/2010

Planimetria di u.i.u. in Comune di Terni

Via Mario Pratesi

civ.

Identificativi Catastali:

Sezione:

Foglio: 49

Particella: 1153

Subalterno: 19

Compilata da:

~~XXXXXXXXXXXX~~


Iscritto all'albo:
Architetti

Prov. Terni

N. 192

Scheda n. 1

Scala 1:200

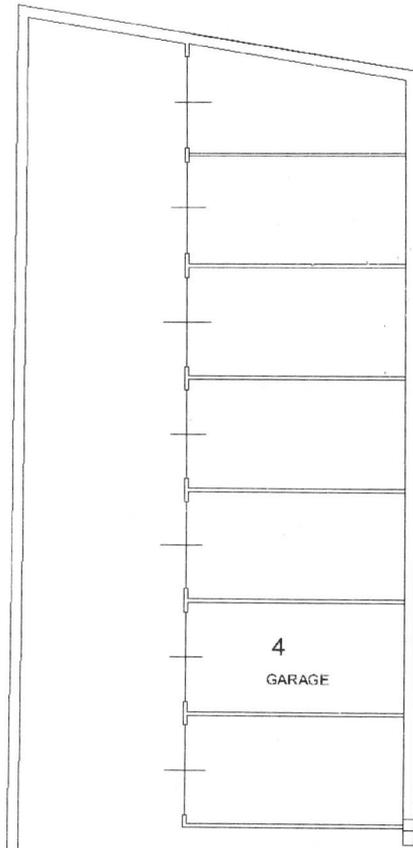

**PIANO SEMINTERRATO
H:270**

Catasto dei Fabbricati - Situazione al 10/09/2024 - Comune di TERNI(L117) - < Foglio 49 - Particella 1153 - Subalterno 19 >
VIA MARIO PRATESI n. 26 Interno 4 Piano S1

Ultima planimetria in atti

Data: 10/09/2024 - n. T191015 - Richiedente: ~~XXXXXXXXXXXX~~

Totale schede: 1 - Formato di acquisizione: A4(210x297) - Formato stampa richiesto: A4(210x297)