



MINISTERO DELLE FINANZE  
DIREZIONE GENERALE DEL CATASTO E DEI SERVIZI TECNICI ERARIALI

**ACCERTAMENTO GENERALE DELLA PROPRIETA' IMMOBILIARE URBANA**  
(R. DECRETO LEGGE 13 APRILE 1939-XVII N°652)

Planimetria degli immobili urbani denunciati con la Scheda N° 50 n. 3 738

Comune di Sesto al Reghena Ditta

Segnare cognome, nome, paternità del solo primo intestatario

ACCERTAMENTO GENERALE DELLA  
PROPRIETA' IMMOBILIARE URBANA

(R.D.L. 13 aprile 1939-XVII, n. 652)

COMUNE


di Sesto al Reghena

Talloncino di riscontro  
DELLA

SCHEDA NUMERO

531  
**5503738**

AVVERTENZA: Il presente  
talloncino deve essere incollato a  
cura del dichiarante sulla plani-  
metria (riproducendo la unità im-  
mobiliare denunciata con la pre-  
sente scheda) da presentare ai  
sensi dell'articolo 7 del R. D. L.  
13 aprile 1939-XVII, n. 652.

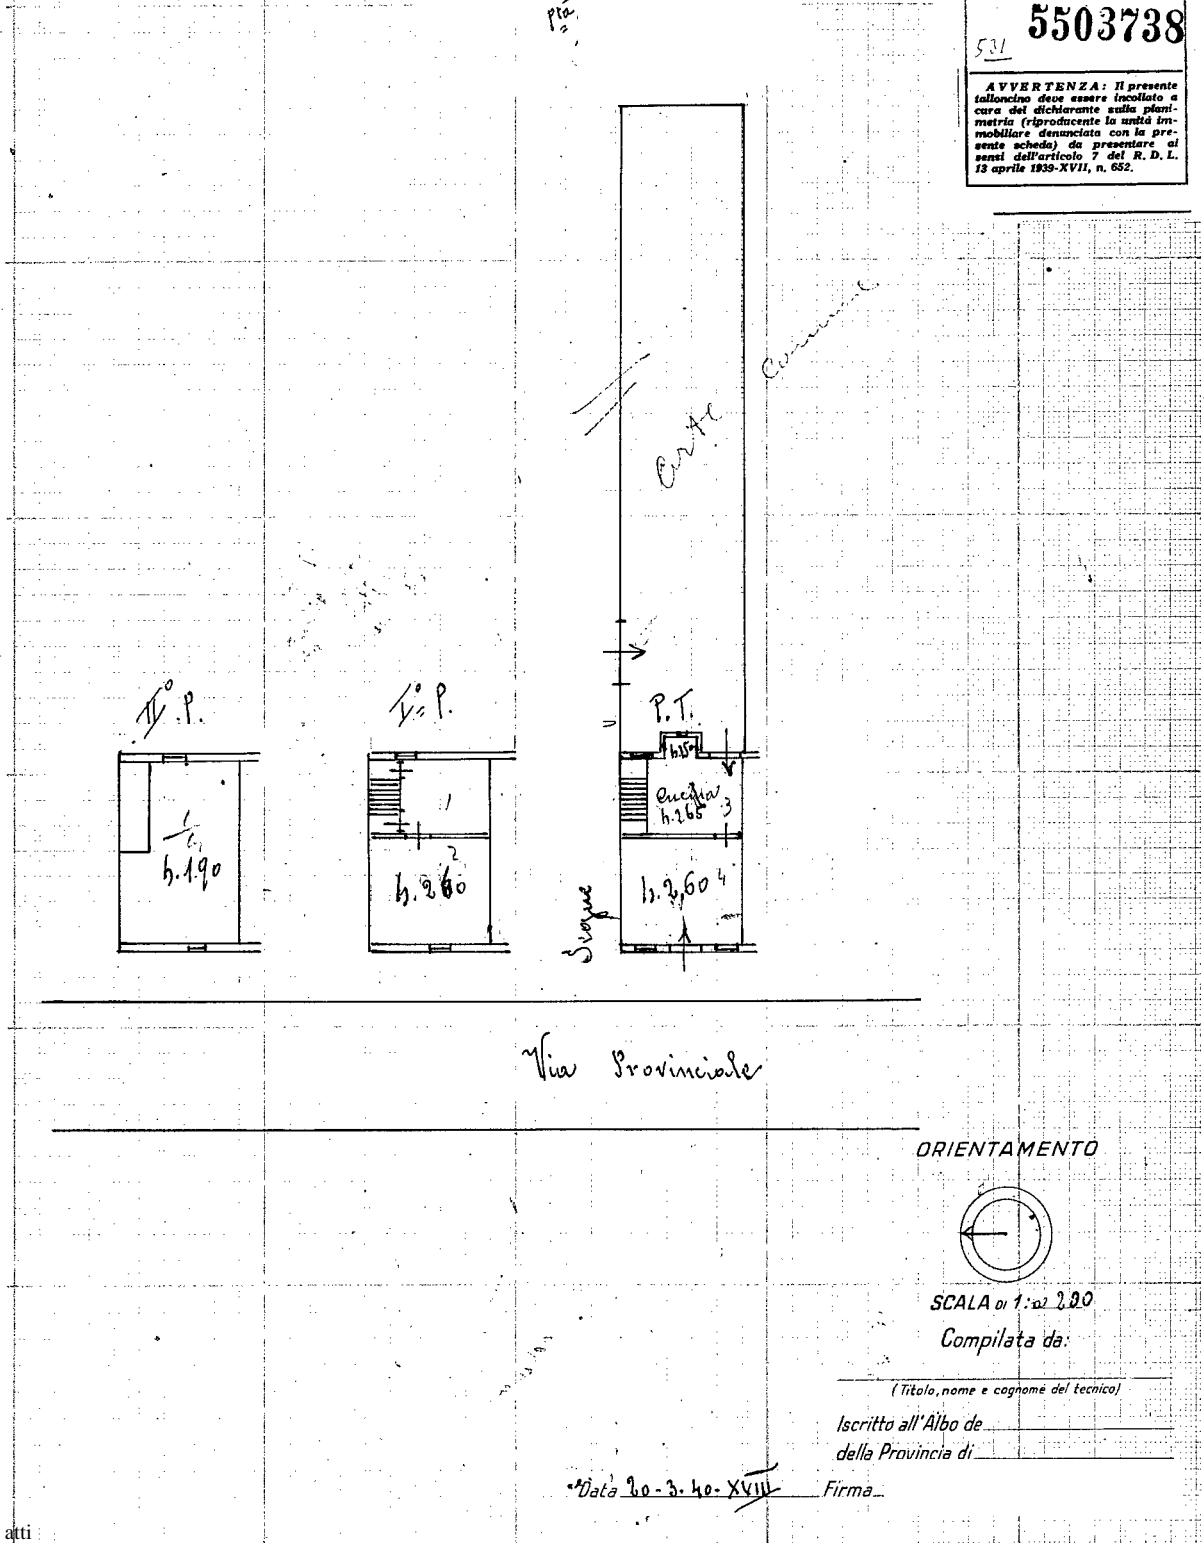

Catasto dei Fabbricati - Situazione al 02/02/2023 - Comune di SESTO AL REGHENA (I686) - < Foglio 33 - Particella 119 - Subalterno >  
Via CASETTE n. 292 Piano T - 1 - 2