

MODULARIO
F. - Cat. S. T. - 315



MINISTERO DELLE FINANZE
DIREZIONE GENERALE DEL CATASTO E DEI SERVIZI TECNICI ERARIALI

MOD. B (Nuovo Catasto Edilizio Urbano)

Lire
20

NUOVO CATASTO EDILIZIO URBANO


(L. DECRETO LEGGE 12 APRILE 1959, N. 652)

Planimetria dell'immobile situato nel Comune di **NARNI** Voc. **BERARDOZZO**

Ditta **DEMANIO DELLO STATO** prop. e **I.A.C.P.** usuario

Allegata alla dichiarazione presentata all'Ufficio Tecnico Erariale di **TERNI**

SCHEDE N° L 0424259

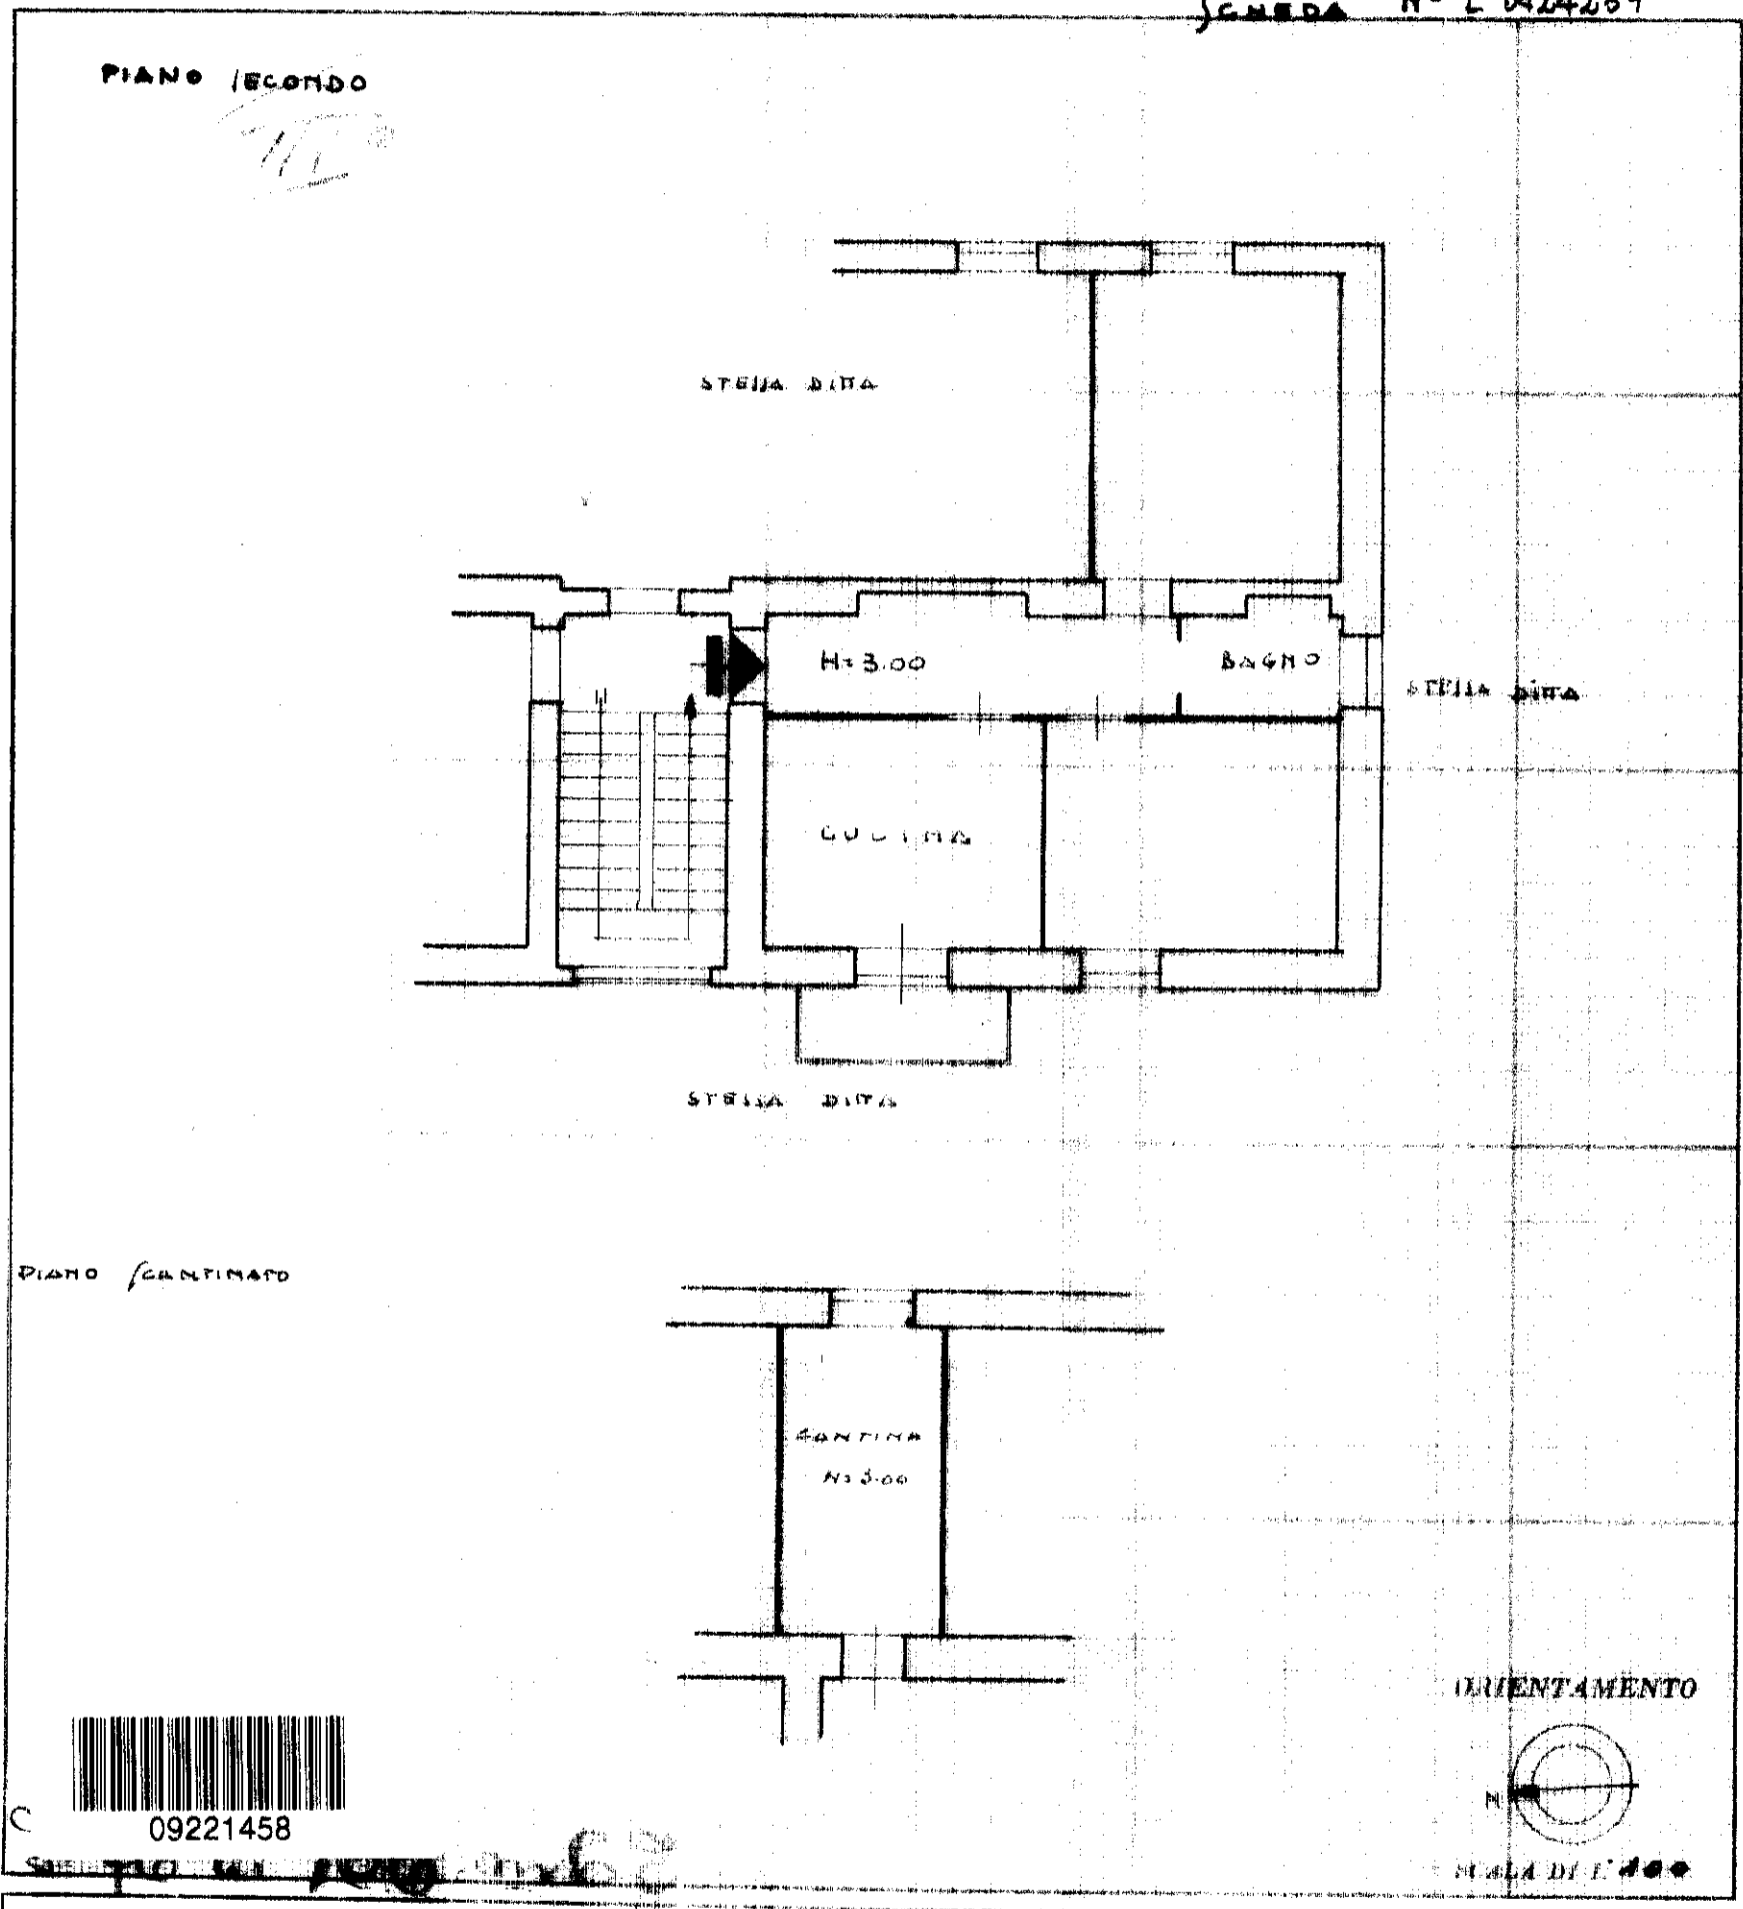

09221458

SPAZIO RISERVATO PER LE ANNOTAZIONI D'UFFICIO

DATA	23/11/1965
PROT. N°	1896

Completata dall' **I.A.C.P. di TERNI**
(Titolo, nome e cognome del tecnico)

Iscritto all'Albo de
della Provincia di

DATA 30/9/1965

Firma: *Demario*

mapa 01

Catasto dei Fabbricati - Situazione al 04/11/2019 - Comune di NARNI (F844) - < Foglio: 76 - Particella: 106 - Subalterno: 7 >
VIA DI BERARDOZZO n. 3 piano: S1-2 interno: 9;