

**Agenzia del Territorio  
CATASTO FABBRICATI  
Ufficio Provinciale di  
Milano**

Dichiarazione protocollo n. MI0459149 del 20/05/2008

Planimetria di u.i.u. in Comune di Buccinasco

Via Emilia

civ. 30

Identificativi Catastali:

Sezione:  
Foglio: 13  
Particella: 217  
Subalterno: 754

Compilata da:

De Luca Emanuele  
Iscritto all'albo:  
Architetti


Prov. Milano

N. 7163


Scheda n. 1

Scala 1:500

PIANO TERRA  
H. 5.00m

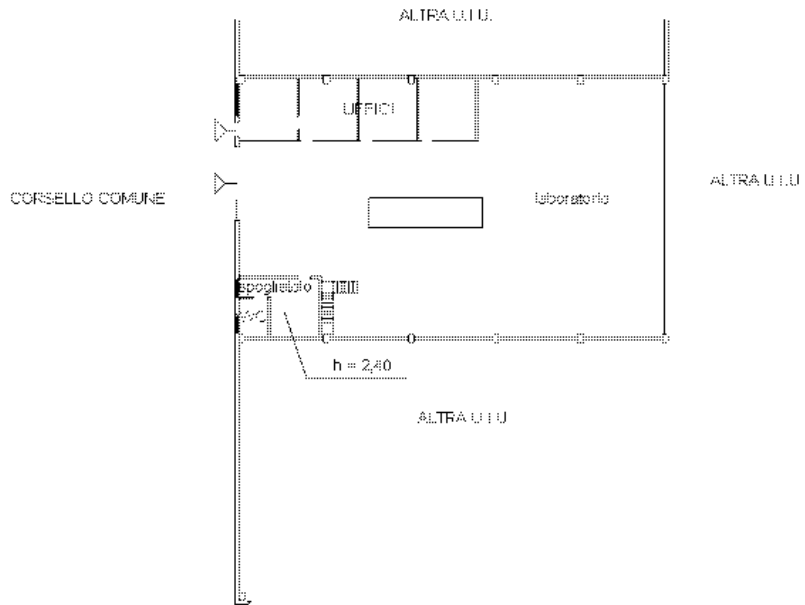

SOPPALCO  
H. 3.40m

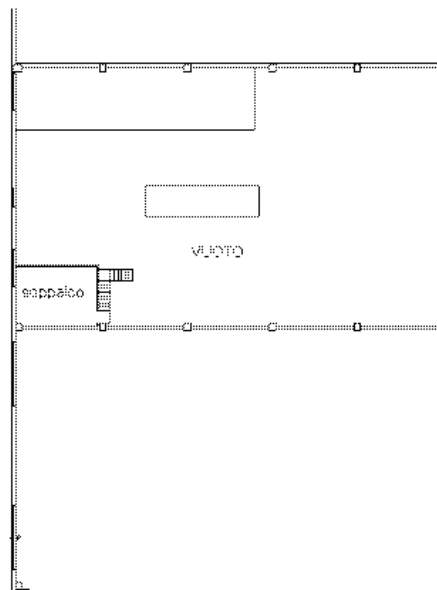

Nord



Ultima planimetria in atti

N=5029500

E=1508500



9-Ger-2024 B:39:57  
 Dimensione cornice: 654.000 x 378.000 metr  
 Protocollo pratica 127284/2024  
 Scala originale: 1:2000  
 Comune: (MI) BUCCHINASCO  
 Foglio: 13

I Particella: 217