


ELABORATO PLANIMETRICO **Compilato da: Poldomani Laura** **Iscritto all'albo: Geometri** **Prov. Milano** **N. 9801**
 Comune di Milano **Sezione: Foglio: 189** **Particella: 164** **Pr. 08069496 n. 08/07/2008 del**
 Dimostrazione grafica dei subalzeani **Tipo Mappala n. dal** **Scala 1 : 500**

Agenzia del Territorio
CATASTO FABBRICATI
 Ufficio provinciale di Milano
 Ultima planimetria in atti

Data: 19/04/2024 - n. T289433 - Richiedente: Telematico
 Totale schede: 2 - Formato di acquisizione: A3(297x420) - Formato stampa richiesto: A4(210x297) - Fattore di scala non utilizzabile

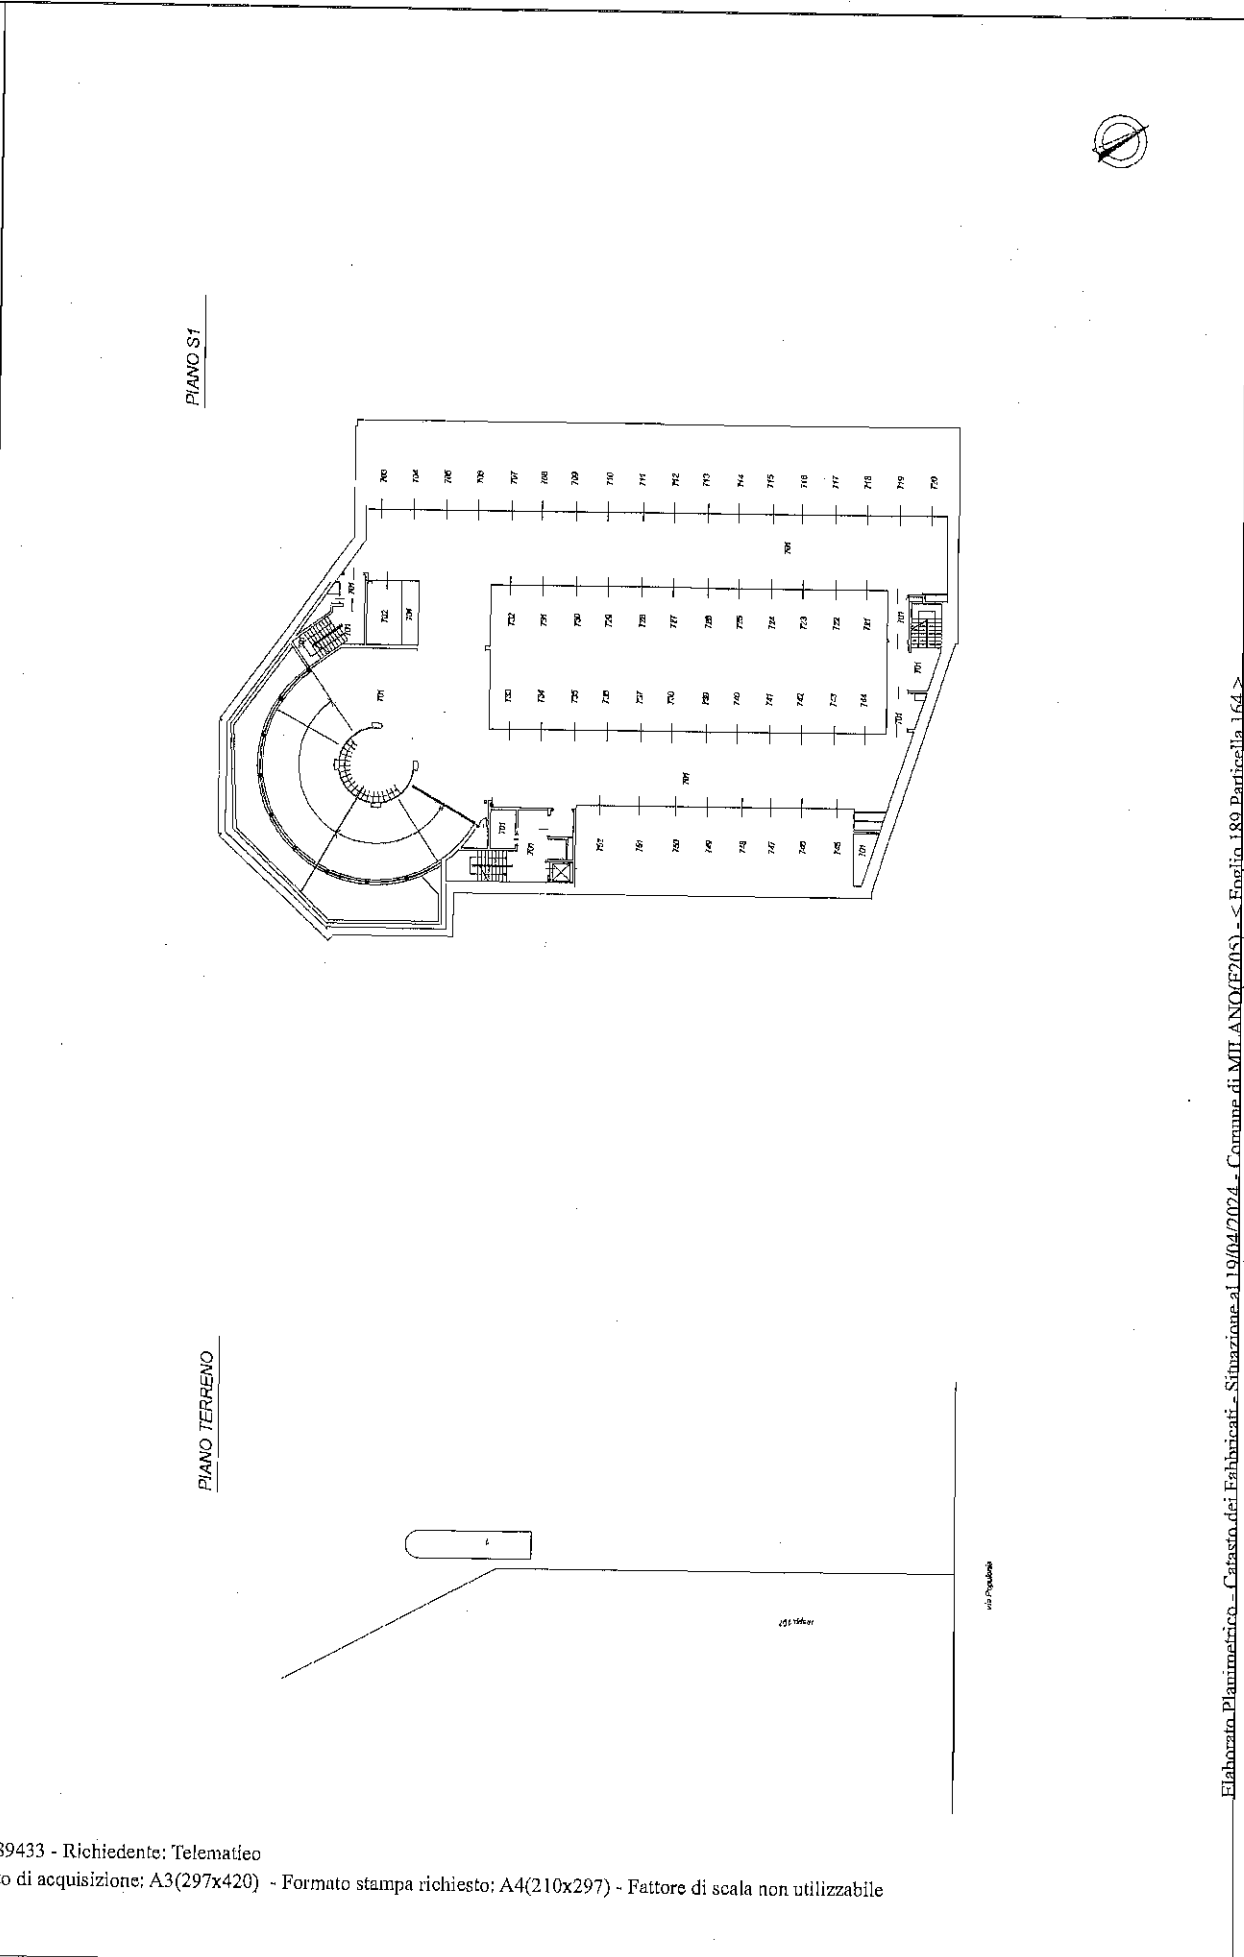

Elaborato Planimetrico - Catasto dei Fabbricati - Situazione al 19/04/2024 - Comune di MILANO (E205) - < Foglio 189 Particella 164 >

Agenzia del Territorio
CATASTO FABBRICATI
Ufficio provinciale di Milano


Ultima planimetria in atti

Data: 19/04/2024 - n. T289433 - Richiedente: Telematico

Totale schede: 2 - Formato di acquisizione: A3(297x420) - Formato stampa richiesto: A4(210x297) - Fattore di scala non utilizzabile

ELABORATO PLANIMETRICO	Compilato da: Poidemandi Laura	Iscritto all'albo: Geometri	Prov. Milano	N. 9801
Comune di Milano	Sezione: Foglio: 189	Particella: 164	Pr. 88081948 n.	08/07/2008 del
Dimostrazione grafica dei subalterni		Tipo Mappala n. del Scala 1 : 500		

PIANO S2

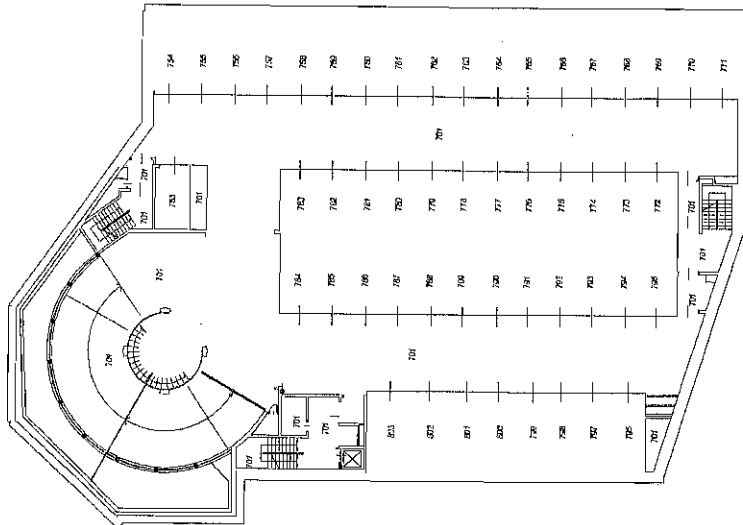

PIANO S3

