

**Agenzia del Territorio
CATASTO FABBRICATI
Ufficio Provinciale di
Milano**

Dichiarazione protocollo n. MI0185433 del 12/03/2010

Planimetria di u.i.u. in Comune di Limbiate

Corso Como

civ. 4

Identificativi Catastali:

Sezione:

Foglio: 8

Particella: 402

Subalterno: 720

Compilata da:

Barindelli Fiorenzo

Iscritto all'albo:


Architetti

Prov. Monza E Brianza

N. 134


Scheda n. 1

Scala 1:200

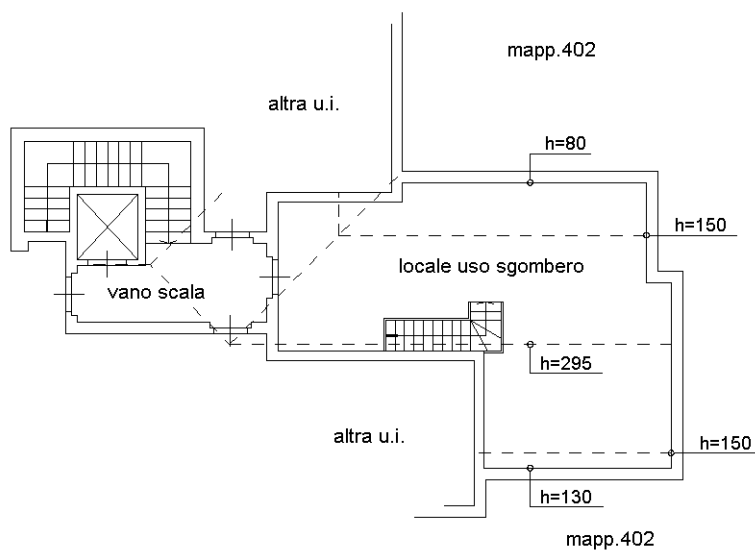


piano quarto

(sottotetto) hm.=187,5cm.

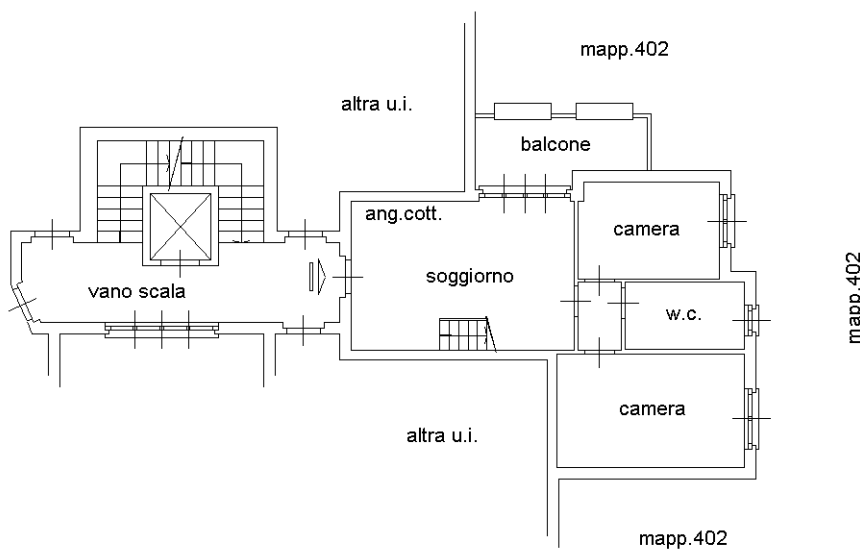

piano terzo

h.=270cm.

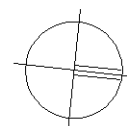

Ultima planimetria in atti