

N=62800

E=7200


I Particella: 277



N=62800

E=-7200

I Particella: 277

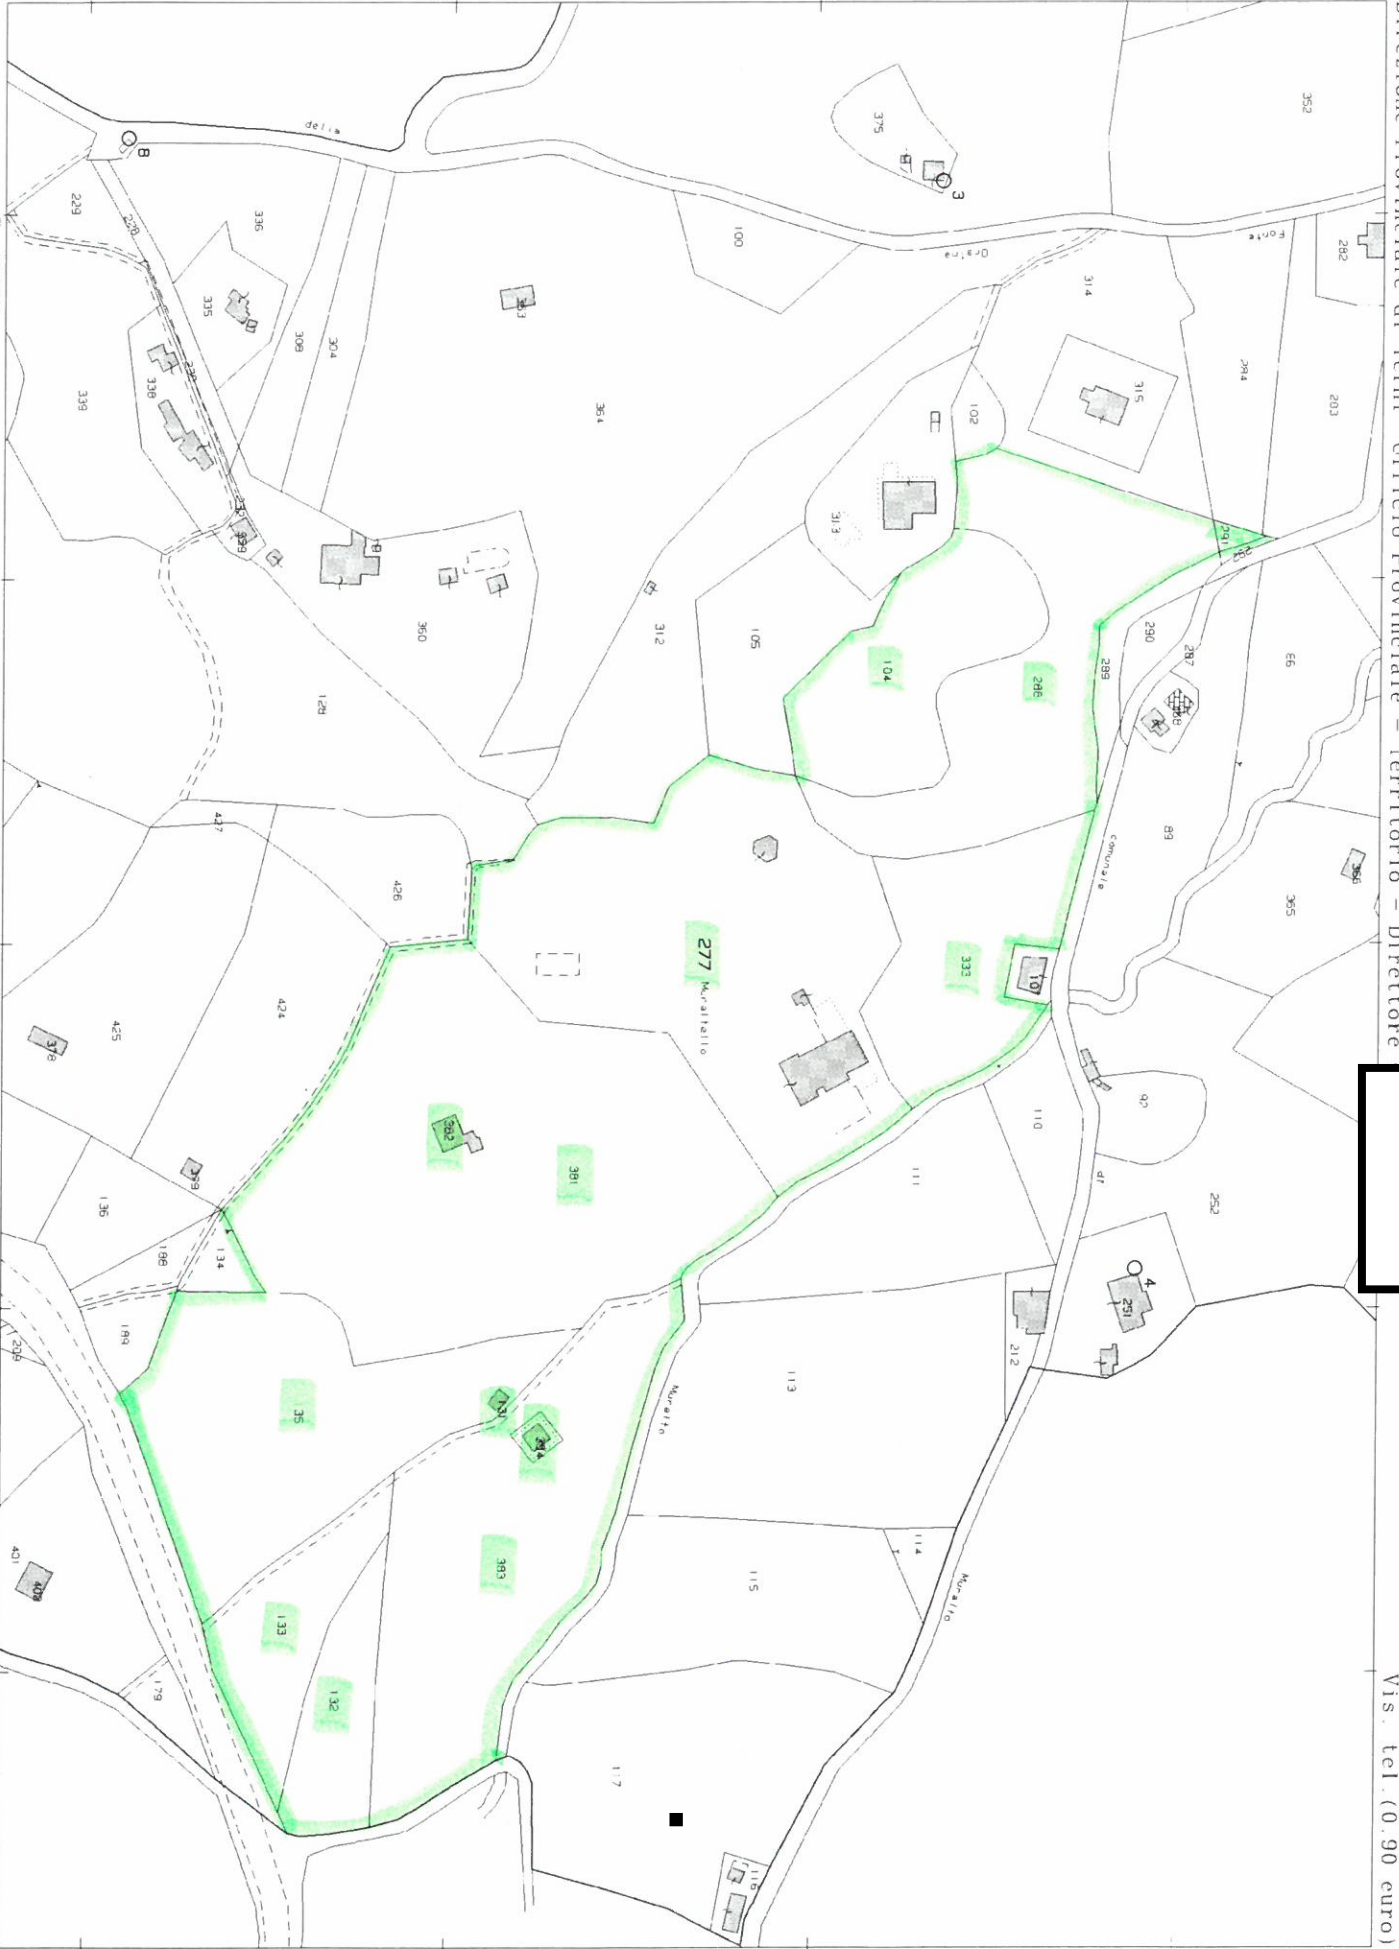



**Agenzia del Territorio
CATASTO FABBRICATI**
Ufficio provinciale di
Terni

Dichiarazione protocollo n. TR0054085 del 06/08/2015
Planimetria di u.i.u. in Comune di Penna in Teverina
Vocabolo Case Sparse civ. 49/A

Compiata da:
G. [Redacted]
Iscritto all'albo:
Geometri
Prov. Terni N. 443

Identificativi Catastali:
Sezione:
Foglio: 6
Particella: 277
Subalterno: 2


Scheda n. 1
Scala 1: 500

Ultima planimetria in atti



Data: 08/07/2023 - n. T35860 - Richiedente:

Totale schede: 2 - Formato di acquisizione: A3(297x420) - Formato stampa richiesto: A4(210x297)

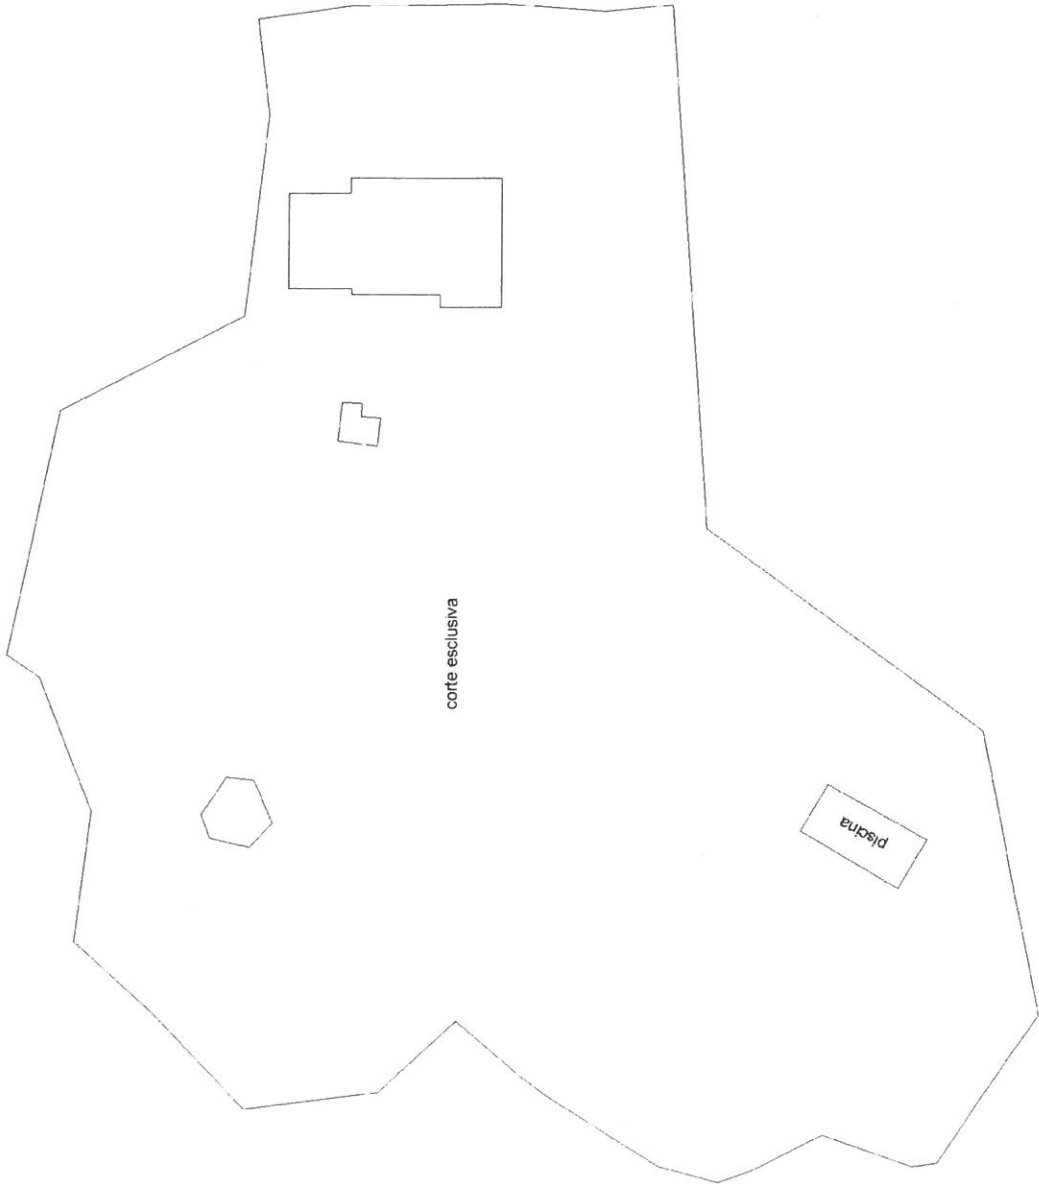

Catasto dei Fabbricati - Situazione al 08/07/2023 - Comune di PENNA IN TEVERINA (G432) - Foglio 6 - Particella 277 - Subalterno 2 - LOCALITA' MURAUCELLO n. 49/A Piano T-1





**Agenzia del Territorio
CATASTO FABBRICATI
Ufficio Provinciale di
Terni**

Dichiarazione protocollo n. TR0054085 del 06/08/2015

Planimetria di u.i.u. in Comune di Penna In Teverina

Vocabolo Case Sparse

civ. 49/A

Identificativi Catastali:

Sezione:

Foglio: 6

Particella: 277

Subalterno: 2


Iscritto all'albo:
Geometri

Prov. Terni

N. 443

Scheda n. 2


Scala 1:200

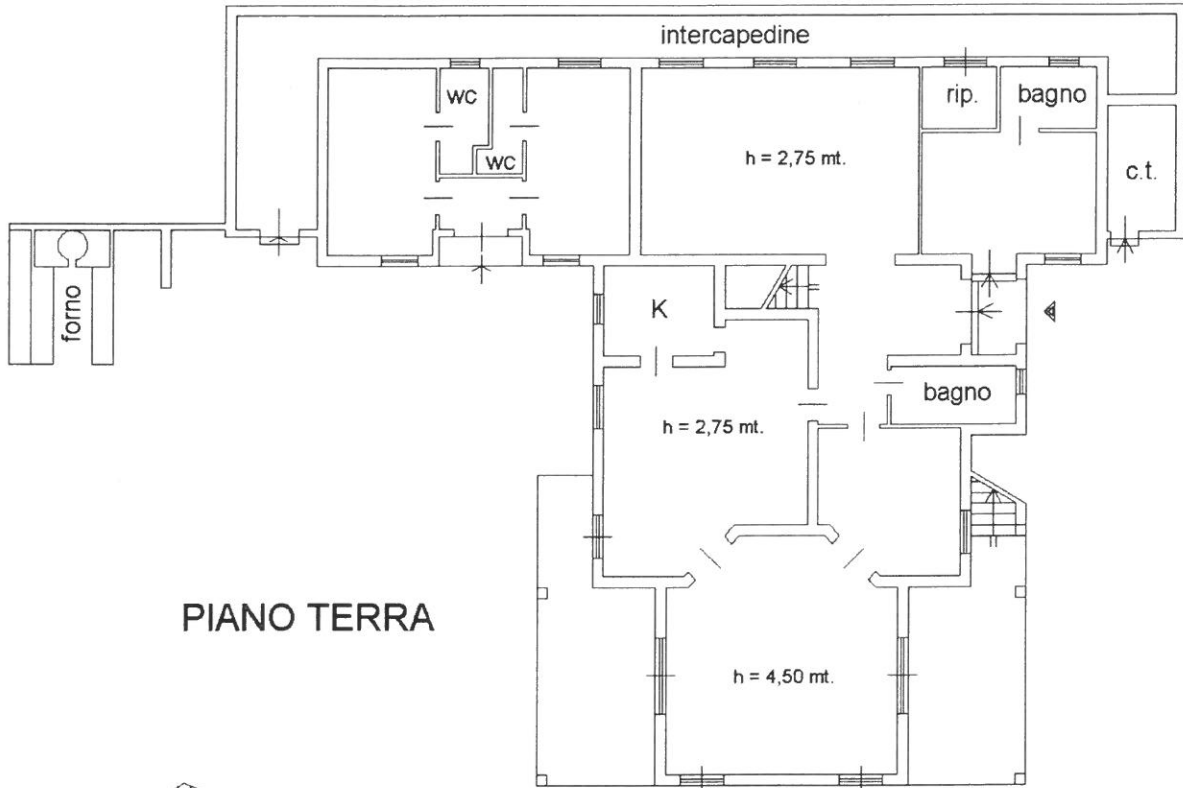

PIANO TERRA



PIANO TERRA

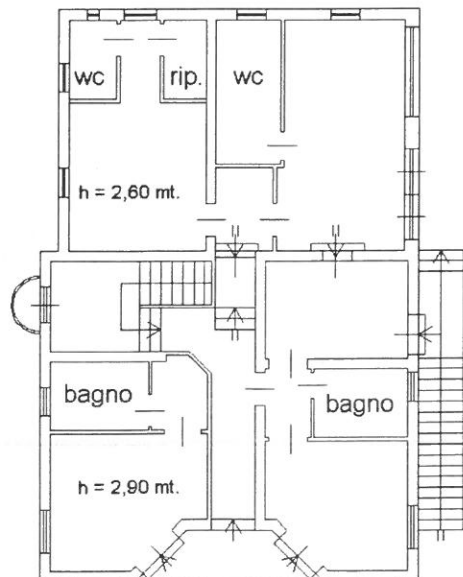

PIANO PRIMO

Ultima planimetria in atti



Data: 08/07/2023 - n. T35860 - Richiedente:

Totale schede: 2 - Formato di acquisizione: A4(210x297) - Formato stampa richiesto: A4(210x297)

Catasto dei Fabbricati - Situazione al 08/07/2023 - Comune di PENNA IN TEVERINA(G432) - < Foglio 6 - Particella 277 - Subalterno 2 >
LOCALITA' MURALTELLO n. 49/A Piano T-1

Firmato Da: BURATTINO GIULIANO Emesso Da: ARUBAPEC S.P.A. NG CA 3 Serial#: 77ec8b33224850d45ecf84f6a86231bb



**Agenzia del Territorio
CATASTO FABBRICATI
Ufficio Provinciale di
Terni**

Dichiarazione protocollo n. TR0111204 del 07/08/2009

Planimetria di u.i.u. in Comune di Penna In Teverina

Vocabolo Case Sparse

civ. SNC

Identificativi Catastali:

Sezione:
Foglio: 6
Particella: 384
Subalterno:

Compilata da:


Iscritto all'albo:
Geometri

Prov. Terni

N. 443


Scheda n. 1

Scala 1:200

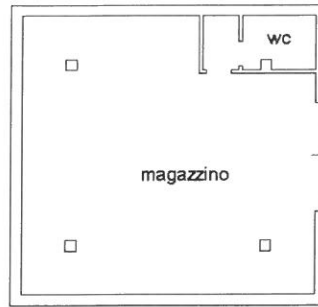


PIANO INTERRATO

h = 2,40 mt.

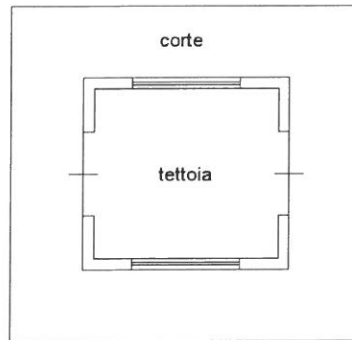

PIANO TERRA

hm = 3,00 mt.

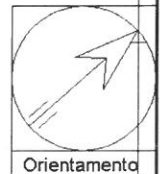

Catasto dei Fabbricati - Situazione al 08/07/2023 - Comune di PENNA IN TEVERINA(G432) - < Foglio 6 - Particella 384 - Subalterno >
LOCALITA' MURALTELLLO n. SNC Piano S1-T

Firmato Da: BURATTINO GIULIANO Emesso Da: ARUBAPEC S.P.A. NG CA 3 Serial#: 77ec8b33224850d45ecf84f6a86231bb

Ultima planimetria in atti

Data: 08/07/2023 - n. T38443 - Richiedente: [REDACTED]

Totale schede: 1 - Formato di acquisizione: A4(210x297) - Formato stampa richiesto: A4(210x297)



**Agenzia del Territorio
CATASTO FABBRICATI
Ufficio Provinciale di
Terni**

Dichiarazione protocollo n. TR0111198 del 07/08/2009

Planimetria di u.i.u. in Comune di Penna In Teverina

Vocabolo Case Sparse

civ. SNC

Identificativi Catastali:

Sezione:

Foglio: 6

Particella: 382

Subalterno:


Iscritto all'albo:
Geometri

Prov. Terni

N. 443


Scheda n. 1

Scala 1:200

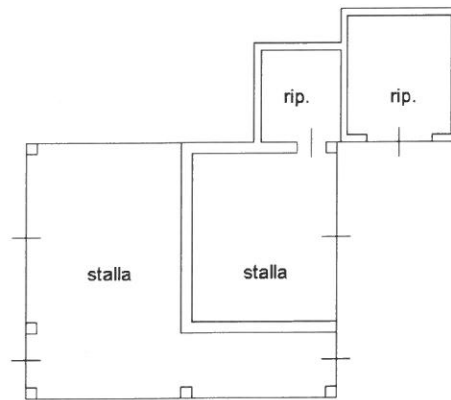

PIANO TERRA

hm = 2,70 mt.

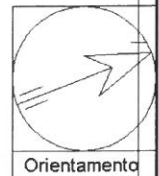

Catasto dei Fabbricati - Situazione al 08/07/2023 - Comune di PENNA IN TEVERINA(G432) - < Foglio 6 - Particella 382 - Subalterno >
LOCALITA' MURALTELO n. SNC Piano T

Firmato Da: BURATTINO GIULIANO Emesso Da: ARUBAPEC S.P.A. NG CA 3 Serial#: 77ec8b33224850d45ecf846a86231bb

Ultima planimetria in atti



Data: 08/07/2023 - n. T38442 - Richiedente:

Totale schede: 1 - Formato di acquisizione: A4(210x297) - Formato stampa richiesto: A4(210x297)