

**Agenzia delle Entrate
CATASTO FABBRICATI
Ufficio Provinciale di
Milano**

Dichiarazione protocollo n. MI0381013 del 06/09/2017

Planimetria di u.i.u. in Comune di Bareggio

Via Novara

civ. 44

Identificativi Catastali:

Sezione:
Foglio: 4
Particella: 316
Subalterno: 701

Compilata da:

Iscritto all'albo:
Geometri



Prov. Milano

N. 08365


eda n. 1

Scala 1:200

**PIANO PRIMO
H. 3.25**

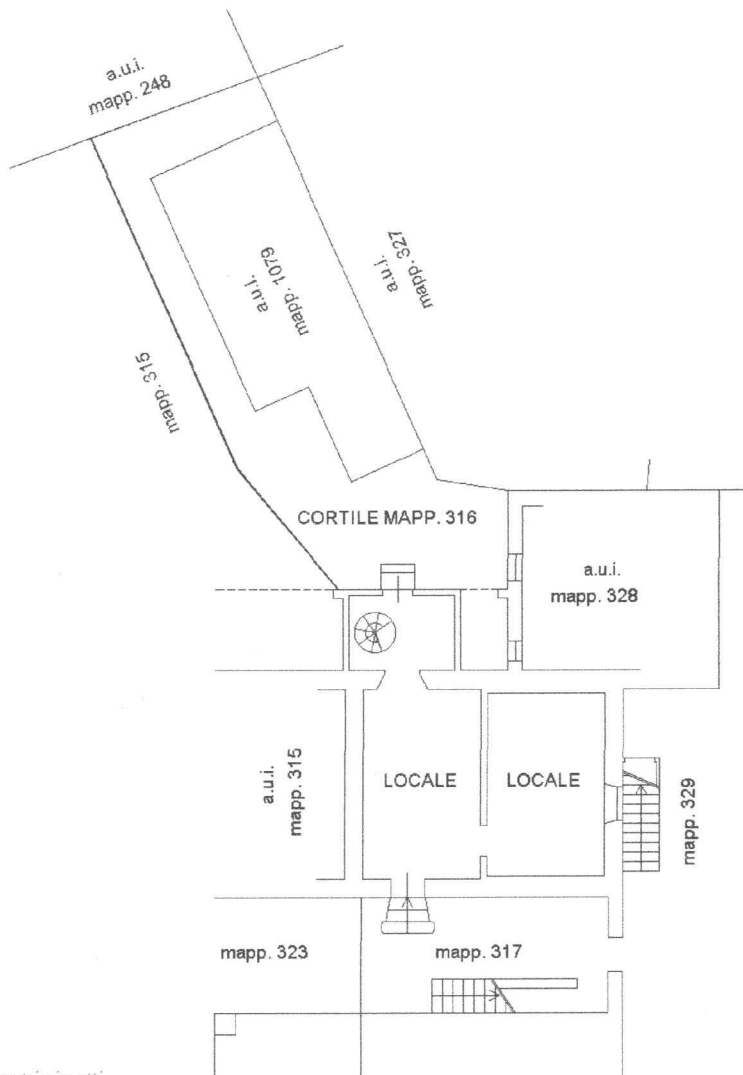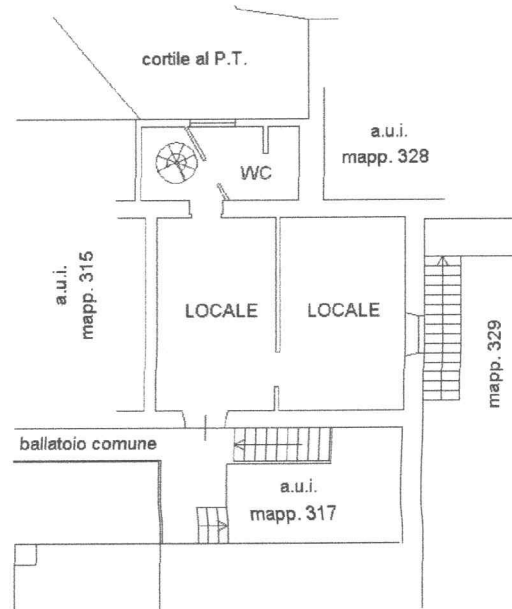

**PIANO TERRA
H. 3.35**

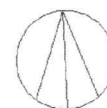

Catasto dei Fabbricati - Situazione al 22/07/2024 - Comune di BAREGGIO(A652) - < Foglio 4 - Particella 316 - Subalterno 701 >
VIA NOVARA n. 44 Piano T - 1

planimetria in atti

MODULARIO
F rig rand 487




MINISTERO DELLE FINANZE
DIREZIONE GENERALE DEL CATASTO E DEI SS.TT.EE.
CATASTO EDILIZIO URBANO (RDL 13-4-1939, n. 652)

MOD. BN (CEU)

Planimetria di u.i.u. in Comune di **BAREGGIO** via **NOVARA** civ.....

FOGLIO: 4
SCALA 1:1000

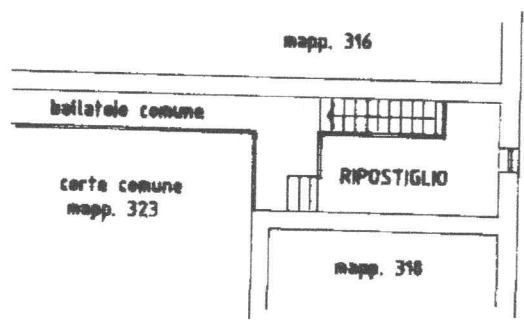

PIANO PRIMO H. 2.00

22/07/2024

ORIENTAMENTO



SCALA DI 1: 200

Dichiarazione di N.C.
Denuncia di variazione

Compilata dal **Geom.**
(Titolo, cognome e nome)

RISERVATO ALL'UFFICIO

Identificativi catastali
317 Sub 701


Iscritto all'albo de **Geometri**
della provincia di **Milano**
data Firma *[Signature]*

Catasto dei Fabbricati - Situazione al 22/07/2024 - Comune di BAREGGIO(A652) - Foglio 4 - Particella 317 - Subalterno 701 - VIA NOVARA Piano I




Planimetria di u.i.u. in Comune di **BAREGGIO** via **NOVARA** civ.

FOGLIO: 4
SCALA 1:1000

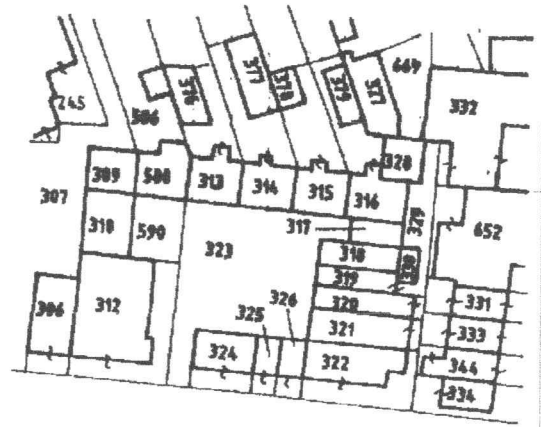

cortile comune
mapp. 323

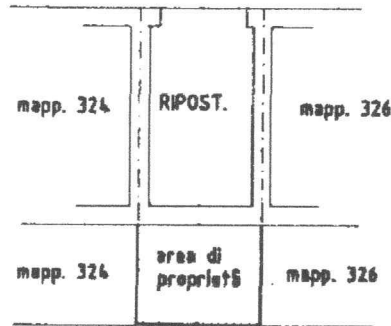

via Novara

PIANO TERRENO H. 2.65

ORIENTAMENTO



SCALA DI 1: 200

Dichiarazione di N.C.
Denuncia di variazione

Completata dal **Geom.**
(Titolo, cognome e nome)

RISERVATO ALL'UFFICIO

iscritto all'albo de **Geometri**
della provincia di **Milano** n. **8365**
data **19/02/2000**
Firma *Bigatti Lorenzo*



Agenzia delle Entrate
CATASTO FABBRICATI
Ufficio Provinciale di
Milano

Dichiarazione protocollò n. MI0378799 del 01/09/2017

Planimetria di u.i.u. in Comune di Bareggio

Via Novara

civ. 44

Identificativi Catastali:

Sezione:
Foglio: 4
Particella: 1079
Subalterno:


Commilata da:

Iscritto all'albo:
Geometri

Prov. Milano

N. 08365

cheda n. 1 Scala 1:200

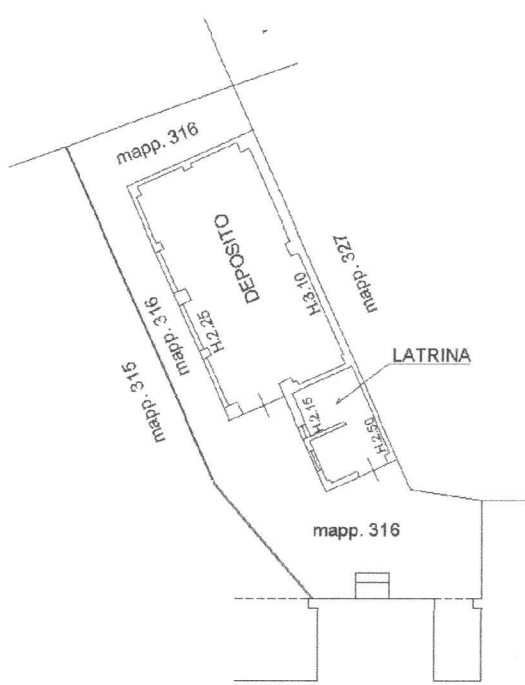

PIANO TERRENO



Catasto dei Fabbricati - Situazione al 22/07/2024 - Comune di BAREGGIO(A652) - Foglio 4 - Particella 1079 - Subalterno
VIA NOVARA n. 44 Piano T