

Dichiarazione protocollo n. 000221648 del 19/12/2002

Planimetria di u.i.u. in Comune di Pordenone

Via Segaluzza

civ. 8

**Agenzia del Territorio
CATASTO FABBRICATI
Ufficio Provinciale di
Pordenone**

Identificativi Catastali:


Sezione:
Foglio: 31
Particella: 206
Subalterno: 41

Compilata da:


Iscritto all'albo:

Scheda n. 1

Scala 1: 200

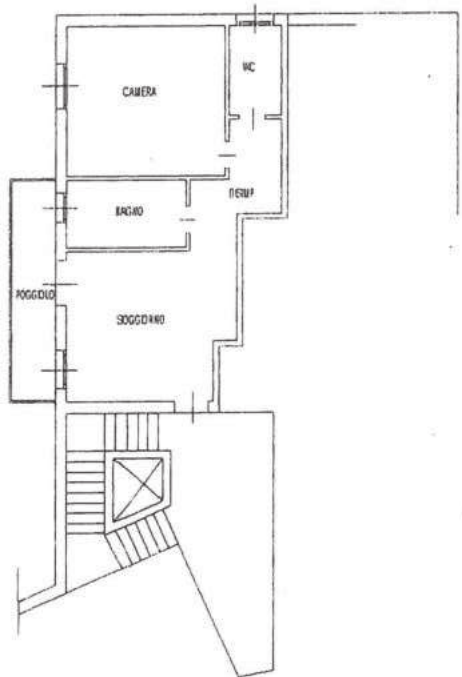

PIANO PRIMO h 2.80

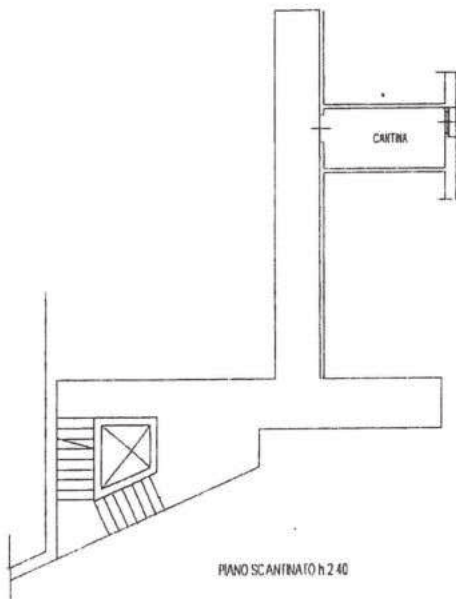


PIANO SCANTINATO h 2.40

Catasto dei Fabbricati - Situazione al 29/12/2023 - Comune di PORDENONE (GB88) - < Foglio 31 Particella 206 Subalterno 41 >
VIA SEGALUZZA n. 8 Interno 5 Piano S1 - 1

N=300

E=300

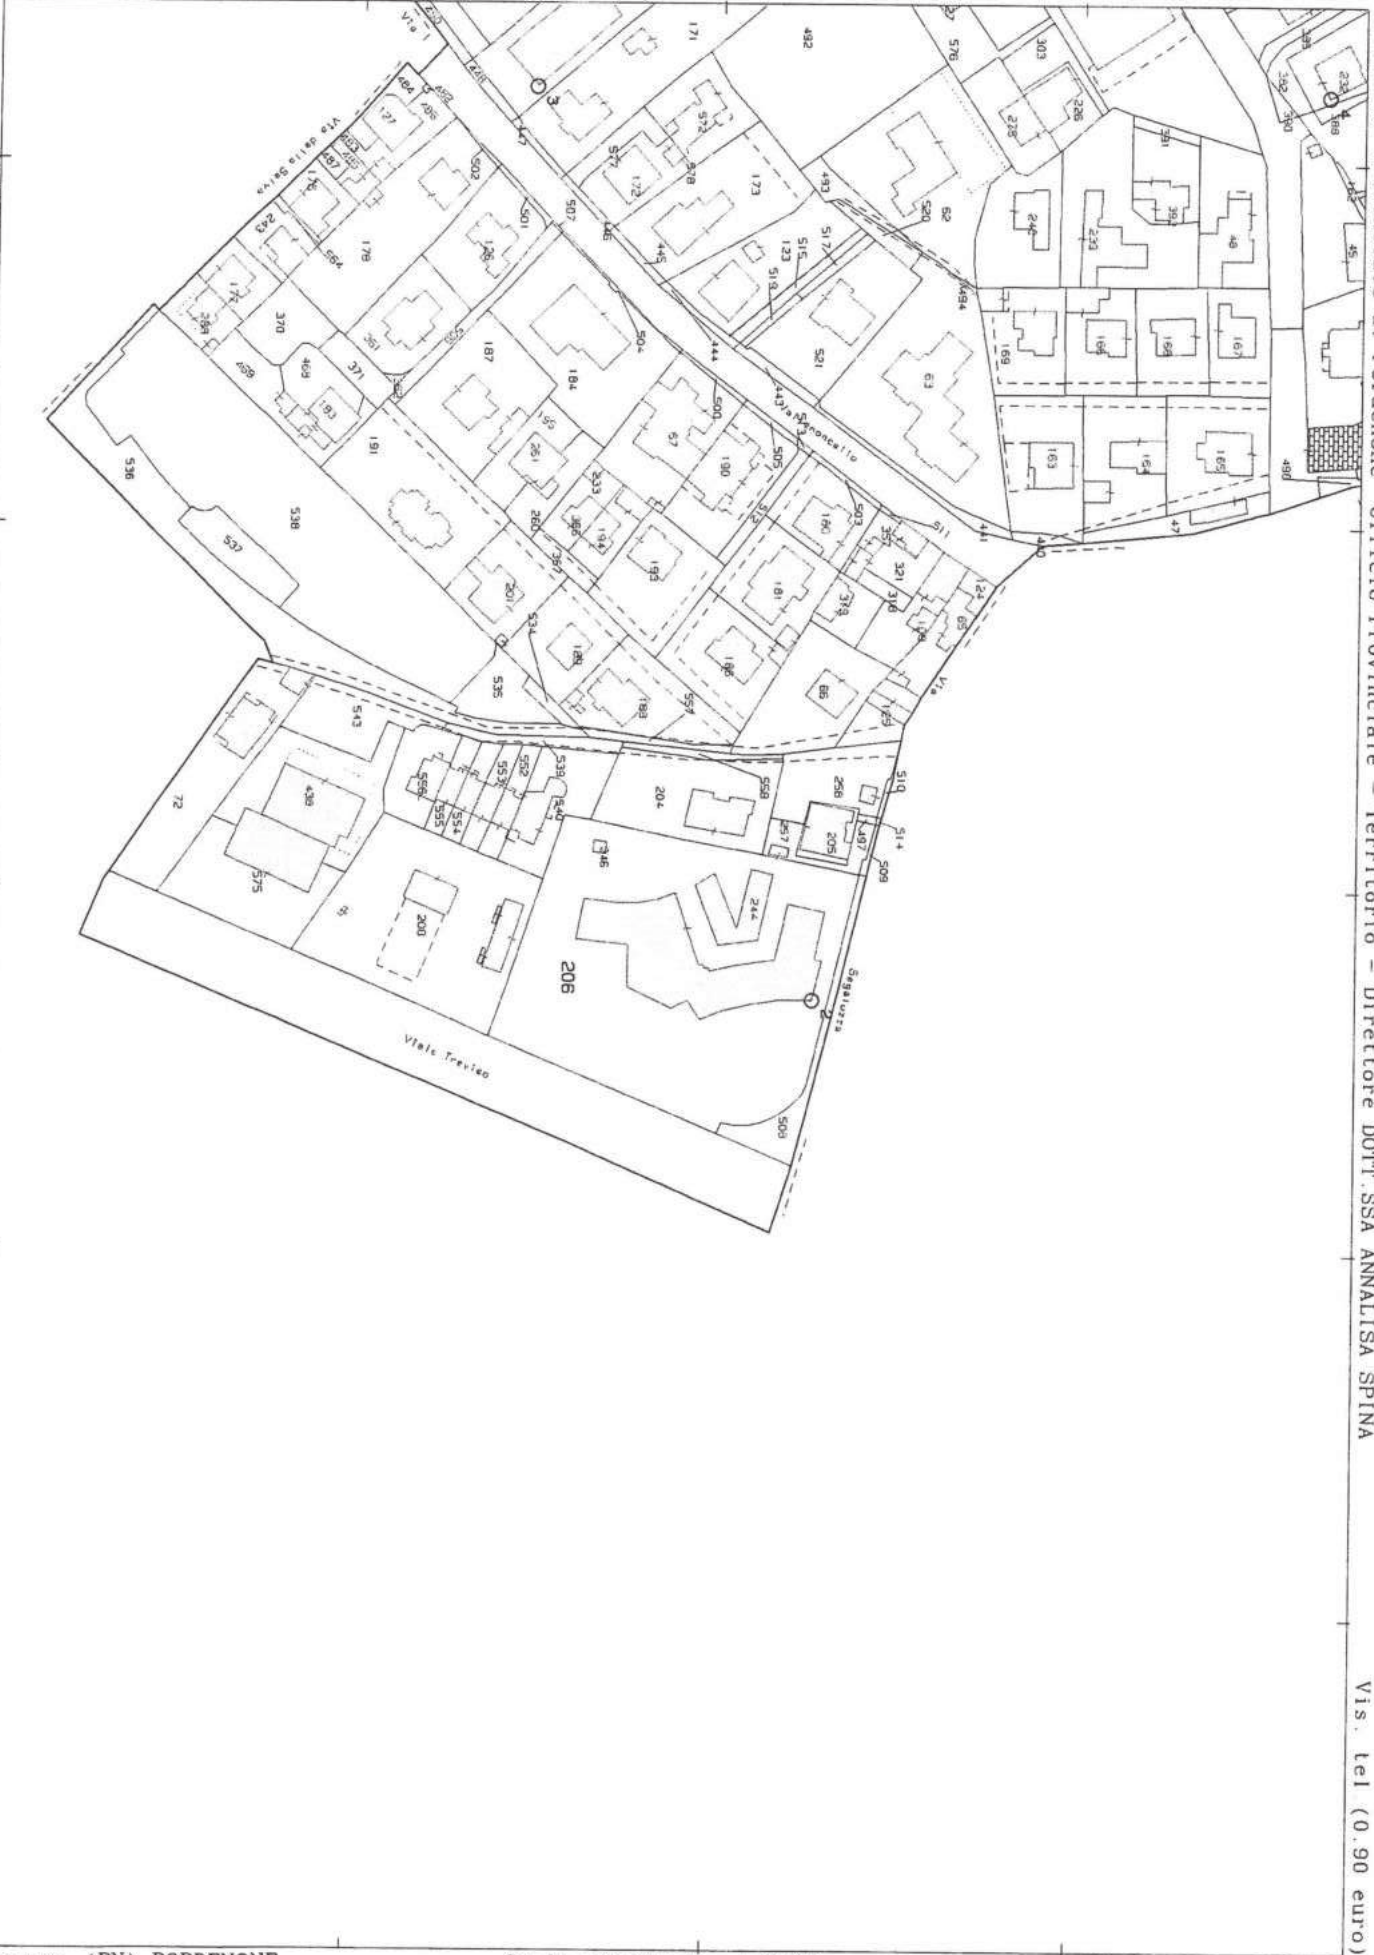

I Particella: 206