

Agenzia delle Entrate
CATASTO FABBRICATI
Ufficio Provinciale di
Pordenone

Dichiarazione protocollo n. PN0113970 del 22/12/2016

Planimetria di u.i.u. in Comune di Pinzano Al Tagliamento

Via Roma (valeriano)

civ. 97/D

Identificativi Catastali:

Sezione:

Foglio: 12

Particella: 2033

Subalterno: 6

Compilata da:



Iscritto all'albo:

Scheda n. 1

Scala 1:200

PIANO PRIMO SOTTOSTRADA

H. 2,60 ML.

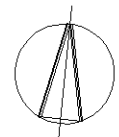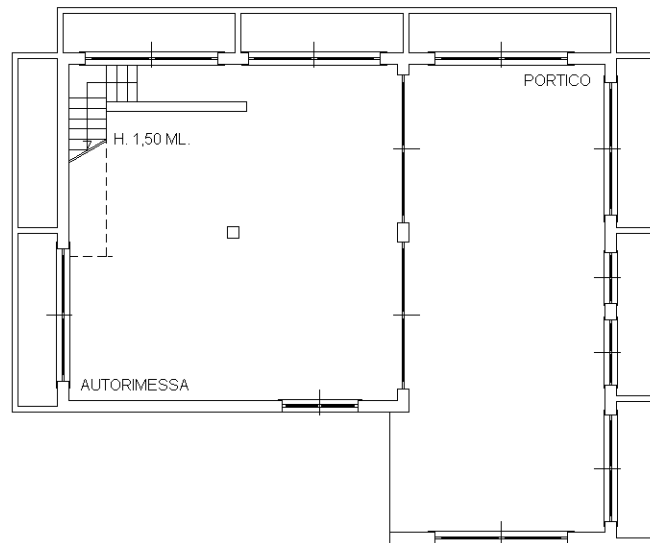

Ultima planimetria in atti