

Agenzia delle Entrate
CATASTO FABBRICATI
Ufficio Provinciale di
Pordenone

Dichiarazione protocollo n. PN0113970 del 22/12/2016

Planimetria di u.i.u. in Comune di Pinzano Al Tagliamento

Via Roma (valeriano)

civ. 97/D

Identificativi Catastali:

Sezione:

Foglio: 12

Particella: 2033

Subalterno: 5


Compilata da:

Iscritto all'albo:

Scheda n. 1

Scala 1:200

PIANO TERRA

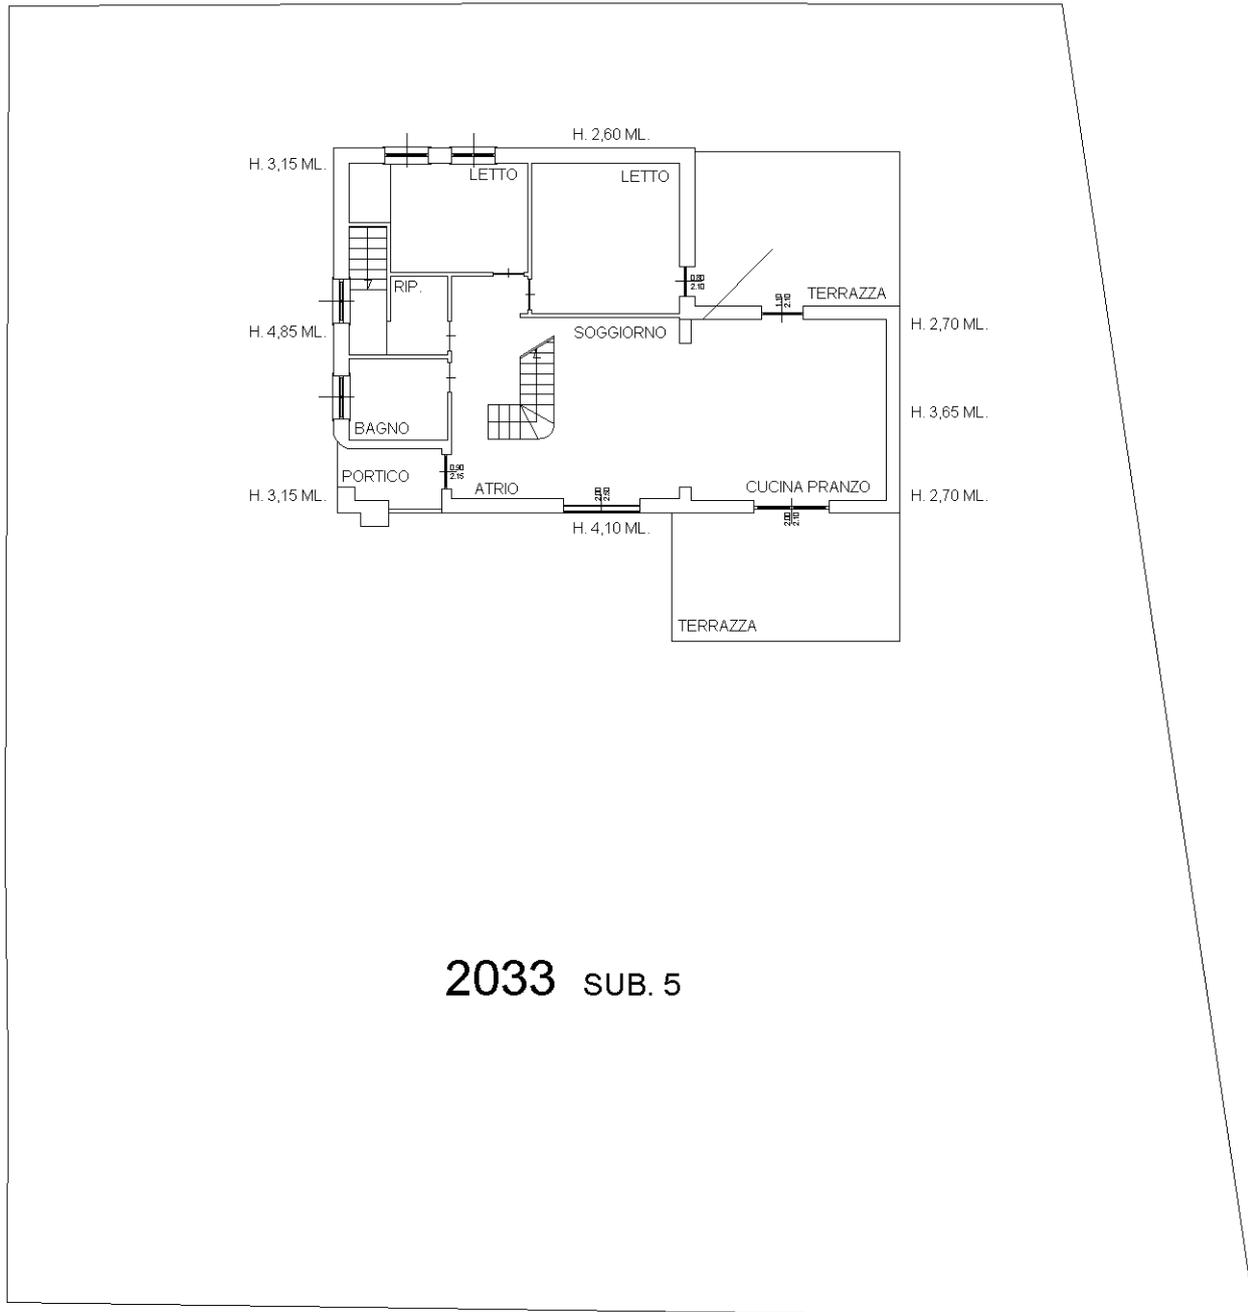

2033 SUB. 5

Ultima planimetria in atti

Agenzia delle Entrate
CATASTO FABBRICATI
Ufficio Provinciale di
Pordenone



Dichiarazione protocollo n. PN0113970 del 22/12/2016
Planimetria di u.i.u. in Comune di Pinzano Al Tagliamento
Via Roma (valeriano) civ. 97/D

Identificativi Catastali:
Sezione:
Foglio: 12
Particella: 2033
Subalterno: 5

Compilata da:
Iscritto all'albo:

Scheda n. 2 Scala 1:200

PRIMO PIANO

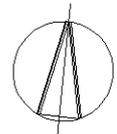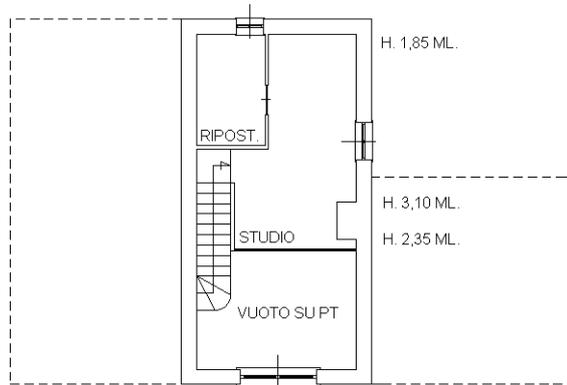

Ultima planimetria in atti

Data: 10/05/2023 - n. T340988 - Richiedente: [REDACTED]

Totale schede: 2 - Formato di acquisizione: A4(210x297) - Formato stampa richiesto: A4(210x297)

Catasto dei Fabbricati - Situazione al 10/05/2023 - Comune di PINZANO AL TAGLIAMENTO(G680) - < Foglio 12 - Particella 2033 - Subalterno 5 >
VIA ROMA n. 97/D Piano T-1