

**Agenzia delle Entrate
CATASTO FABBRICATI
Ufficio Provinciale di
Terni**

Dichiarazione protocollo n. TR0062467 del 07/10/2016

Planimetria di u.i.u. in Comune di Terni

Via Dei Martiri Della Liberta'

civ. 17

Identificativi Catastali:

Sezione:

Foglio: 117

Particella: 702

Subalterno: 22

Compilata da:

Dorandini Marco

Iscritto all'albo:



Geometri

Prov. Terni

N. 01198

Scheda n. 1

Scala 1:200

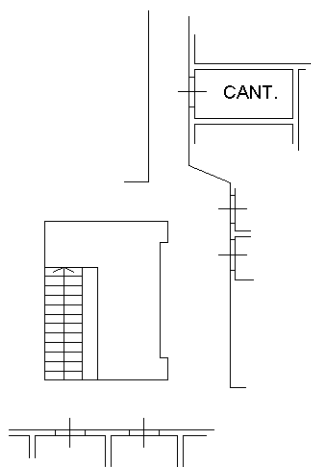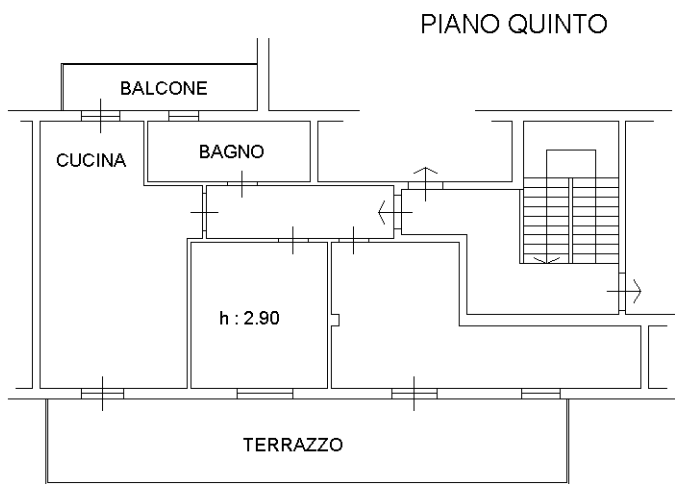

NORD



Ultima planimetria in atti