

**Agenzia del Territorio  
CATASTO FABBRICATI  
Ufficio Provinciale di  
Terni**

Dichiarazione protocollo n. TR0120150 del 23/09/2010

Planimetria di u.i.u. in Comune di Terni

Via Angelo Finetti

civ.

Identificativi Catastali:

Sezione:

Foglio: 87

Particella: 1816

Subalterno: 15

Compilata da:

Sansoni Giovanni

Iscritto all'albo:

Geometri

Prov. Terni



N. 682

Scheda n. 1

Scala 1:200

### PIANO SEMINTERRATO

H=2.60

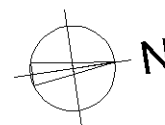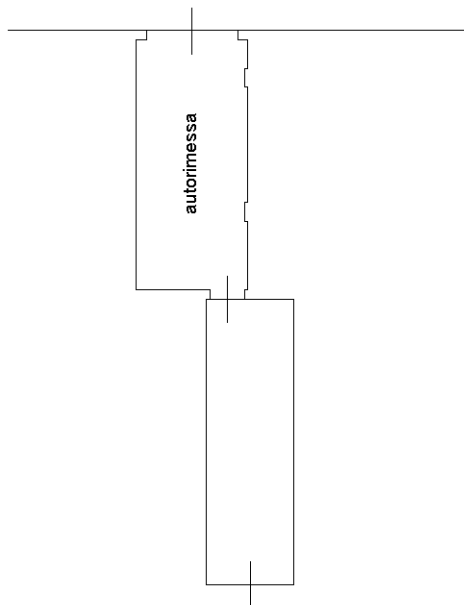

Ultima planimetria in atti