




**Agenzia delle Entrate
CATASTO FABBRICATI
Ufficio Provinciale di
Terni**

Dichiarazione protocollo n. TR0147503 del 18/12/2014	
Planimetria di u.i.u. in Comune di Castel Viscardo	
Via Degli Artigiani civ.	
Identificativi Catastali:	Compilata da: Baciarello Luca
Sezione: Foglio: 9	Iscritto all'albo: Geometri
Particella: 505	Prov. Terni N. 1033
Subalterno: 3	

Scheda n. 1 Scala 1:500

PIANO PRIMO

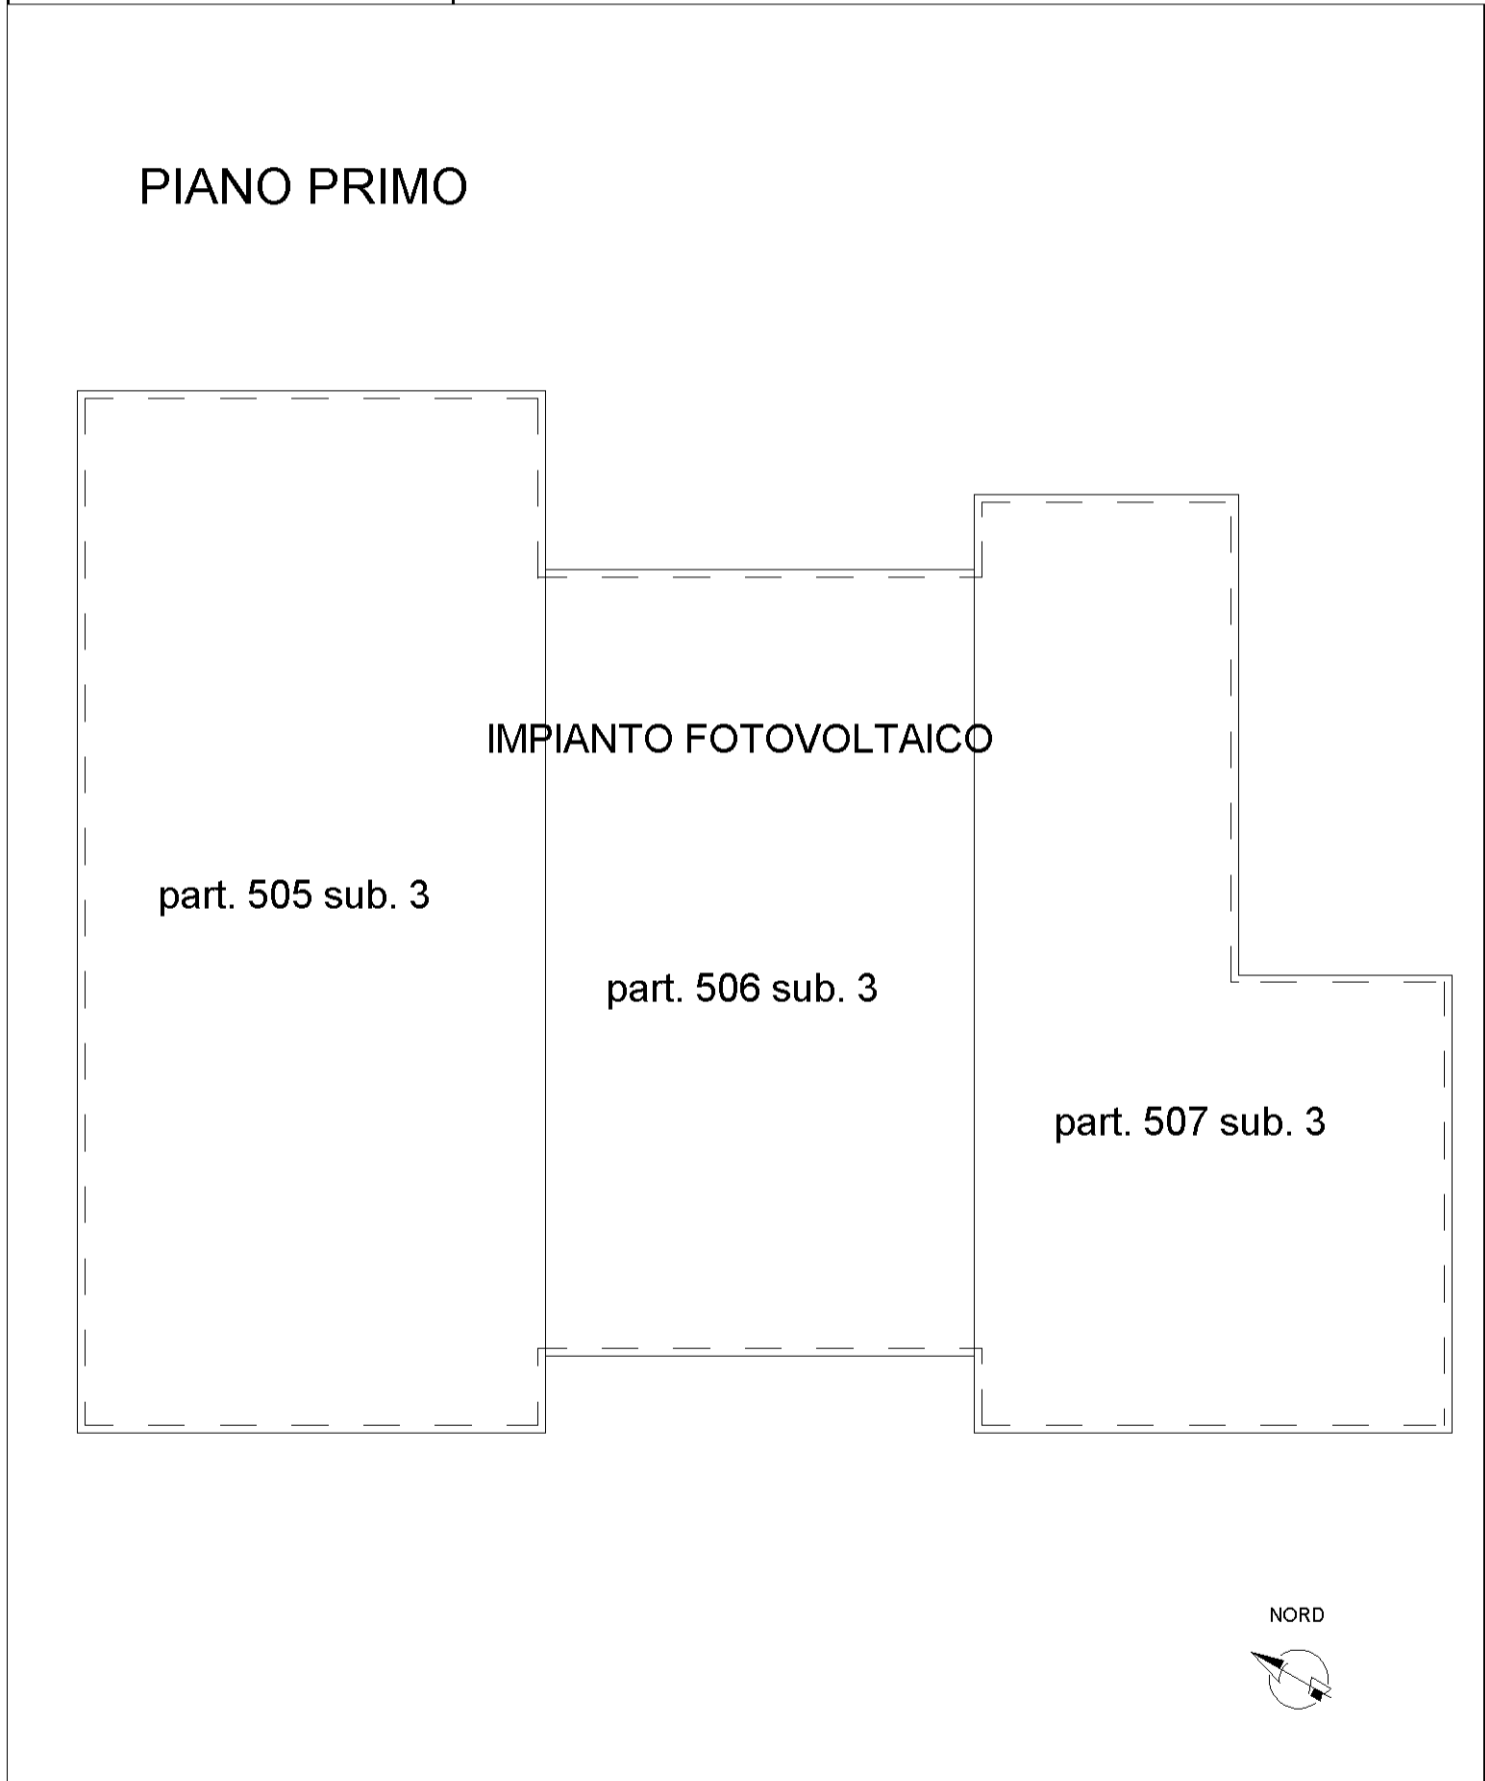


IMPIANTO FOTOVOLTAICO

part. 505 sub. 3

part. 506 sub. 3

part. 507 sub. 3


NORD

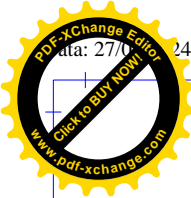

**Agenzia del Territorio
CATASTO FABBRICATI
Ufficio Provinciale di
Terni**


Dichiarazione protocollo n. TR0078413 del 27/06/2012	
Planimetria di u.i.u. in Comune di Castel Viscardo	
Localita' Le Prese	civ.
Identificativi Catastali:	Compilata da: Baciarello Luca
Sezione:	Iscritto all'albo: Geometri
Foglio: 9	Prov. Terni
Particella: 526	N. 1033
Subalterno:	

Scheda n. 1 Scala 1:200

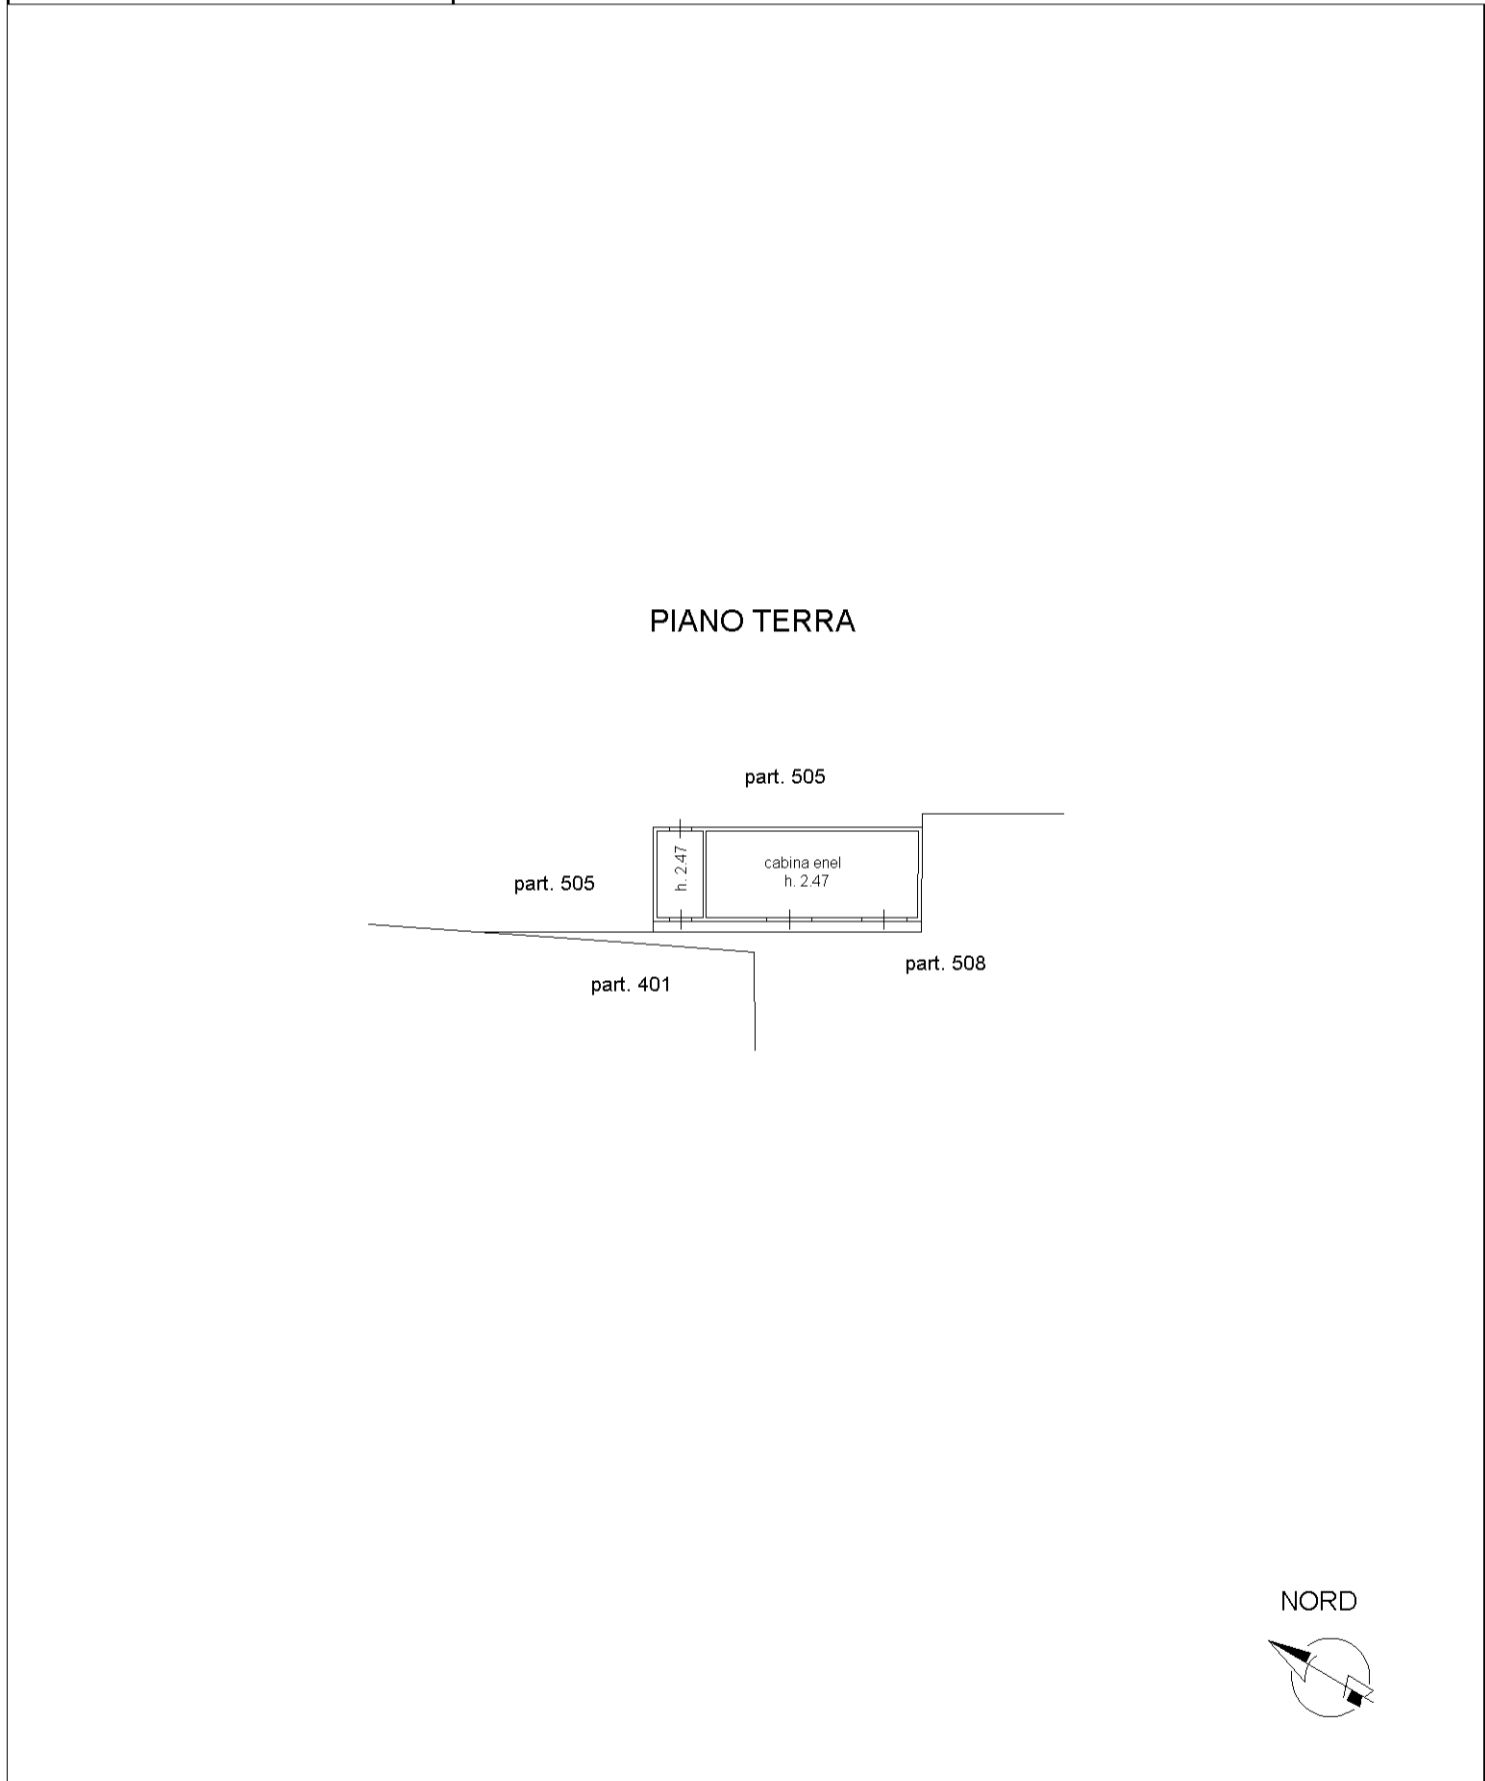

invar 01

Catasto dei Fabbricati - Situazione al 27/02/2024 - Comune di CASTEL VISCARDO(C289) - < Foglio 9 - Particella 526 - Subalterno >
VIA DEGLI ARTIGIANI Piano T

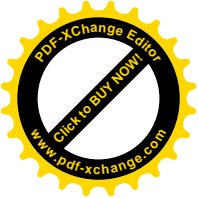

Tribunale di Terni
PROCEDURA DI ESECUZIONE IMMOBILIARE


promossa da: **OMISSIS**

contro: **OMISSIS**


N° Gen. Rep. **119/2023**
data udienza ex art. 569 c.p.c.:

Giudice Delle Esecuzioni: **Dott. Francesco Angelini**

ALLEGATO 16

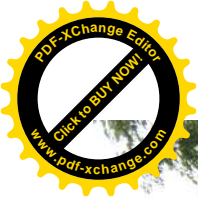




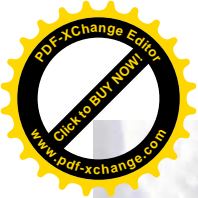






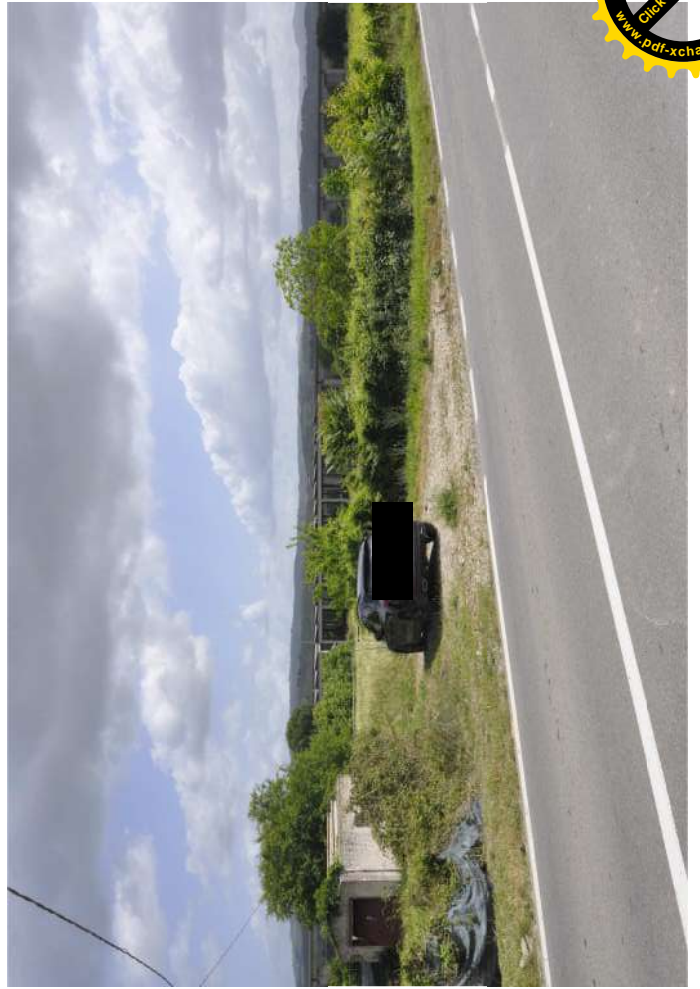










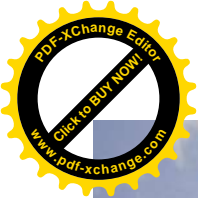



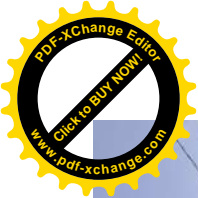

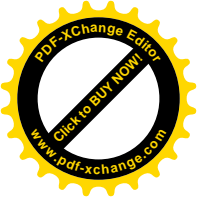

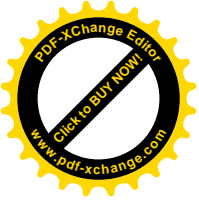

Tribunale di Terni
PROCEDURA DI ESECUZIONE IMMOBILIARE








promossa da: **OMISSIS**

contro: **OMISSIS**

N° Gen. Rep. **119/2023**
data udienza ex art. 569 c.p.c.:

Giudice Delle Esecuzioni: **Dott. Francesco Angelini**

ALLEGATO 17

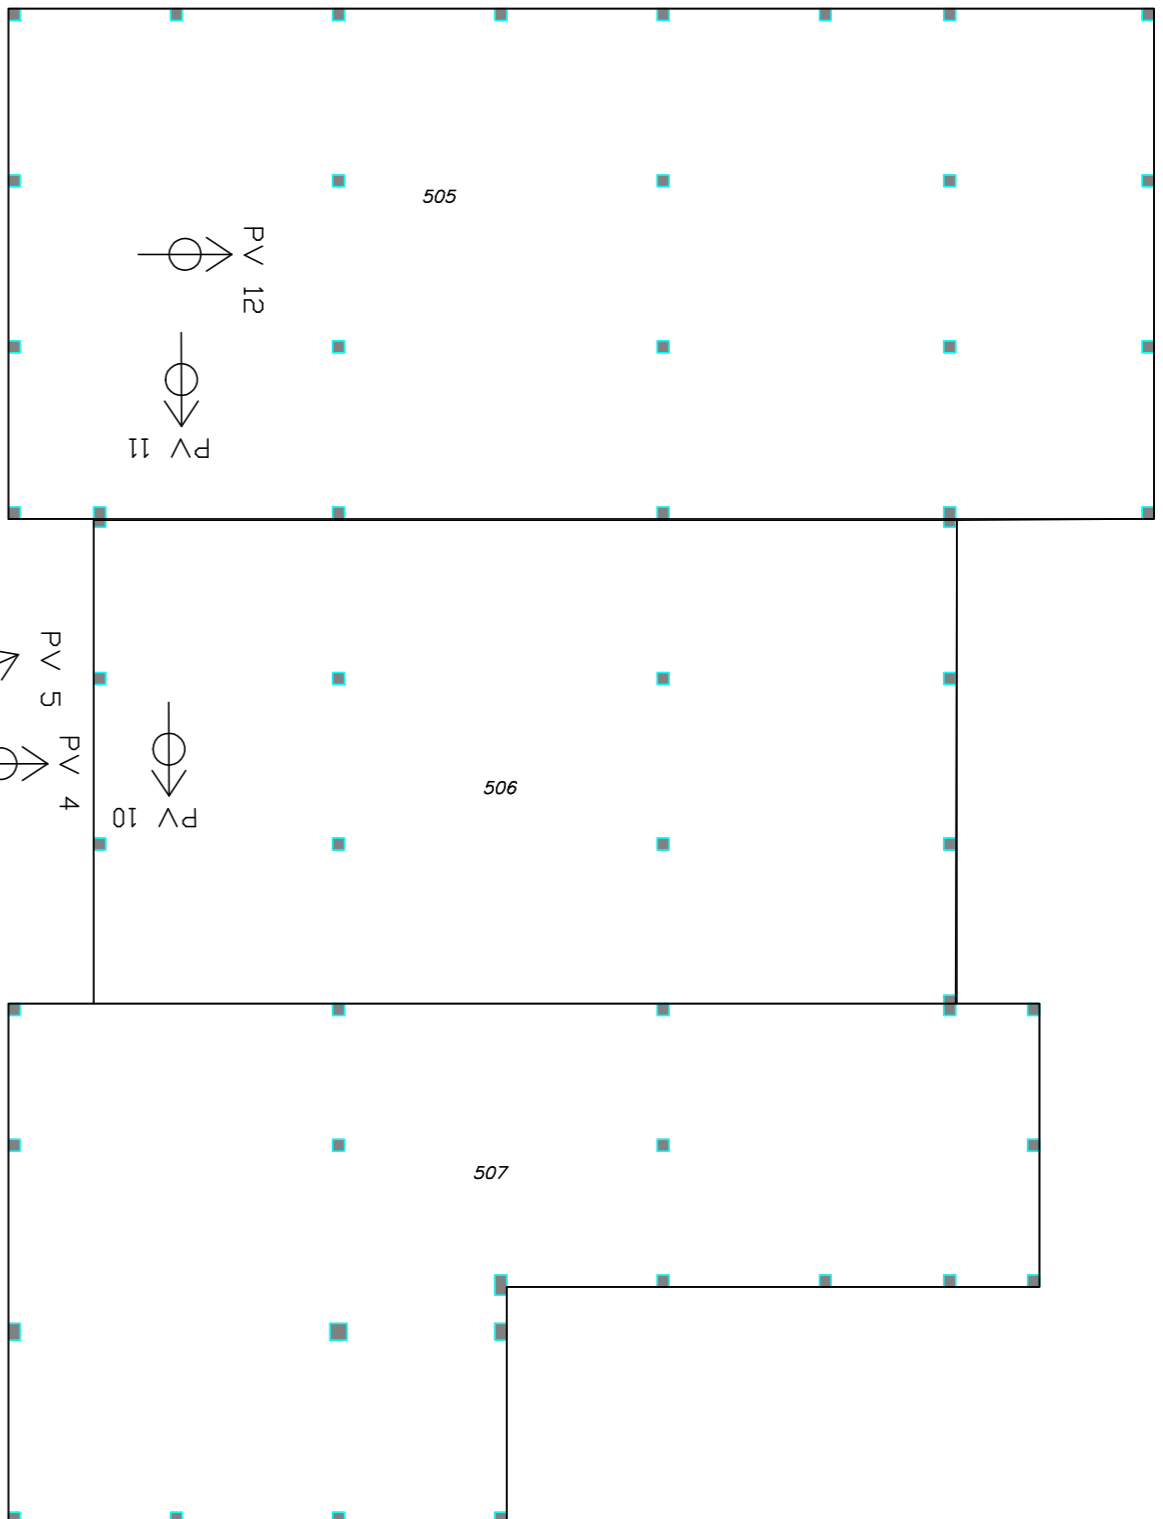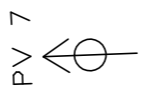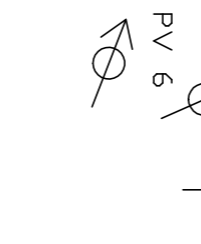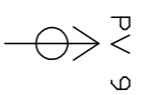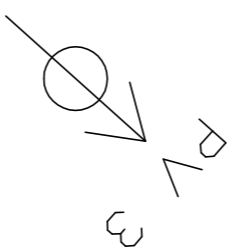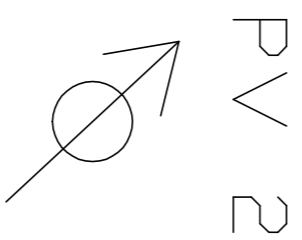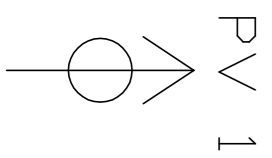

P.V.1



P.V.2



P.V.3



P.V.4



P.V.5



P.V.6



P.V.7



P.V.8



P.V.9



P.V.10



P.V.11



P.V.12





P.V.13



