

**Agenzia del Territorio
CATASTO FABBRICATI
Ufficio Provinciale di
Milano**

Dichiarazione protocollo n. MI0033369 del 19/01/2010

Planimetria di u.i.u. in Comune di Nerviano

Via Xxv Aprile

civ. 14

Identificativi Catastali:

Sezione:

Foglio: 12

Particella: 23

Subalterno: 718

Compilata da:

Irmici Massimiliano

Iscritto all'albo:

Geometri


Prov. Milano

N. 9713


Scheda n. 1

Scala 1:200

PIANO PRIMO

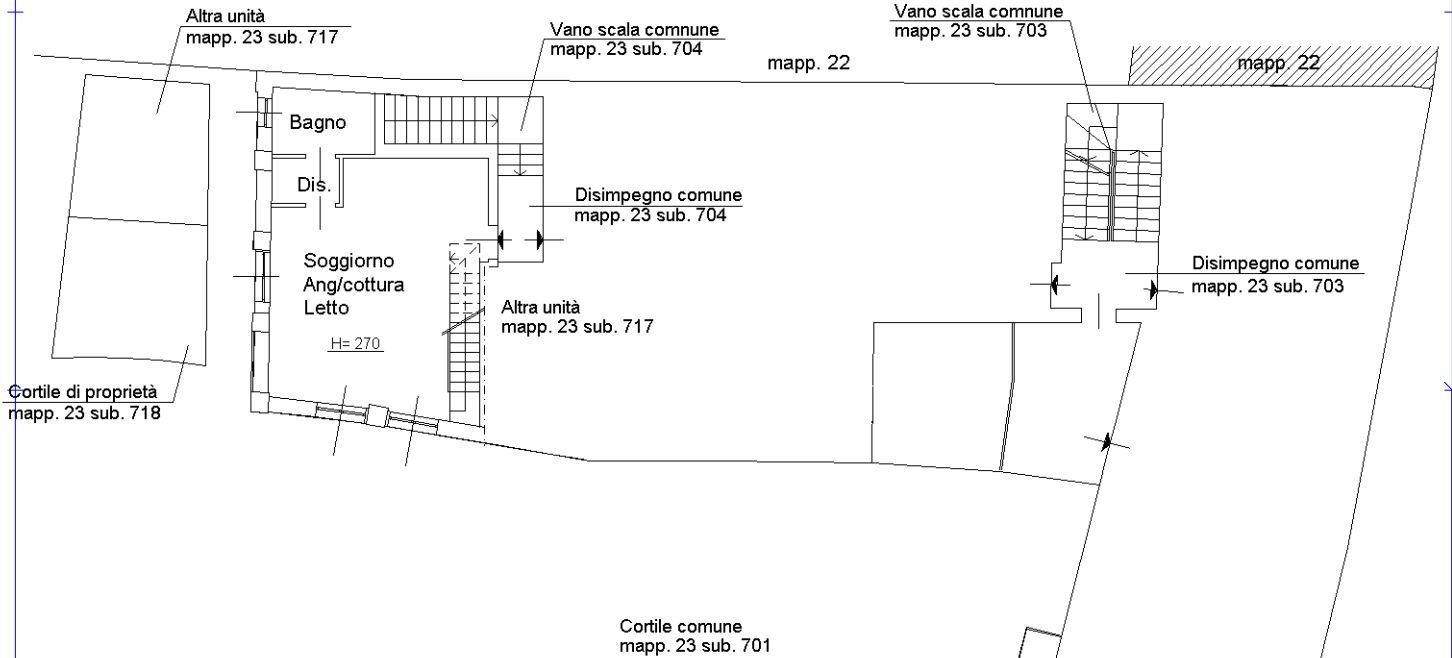

PIANO SECONDO (SOTTOTETTO)

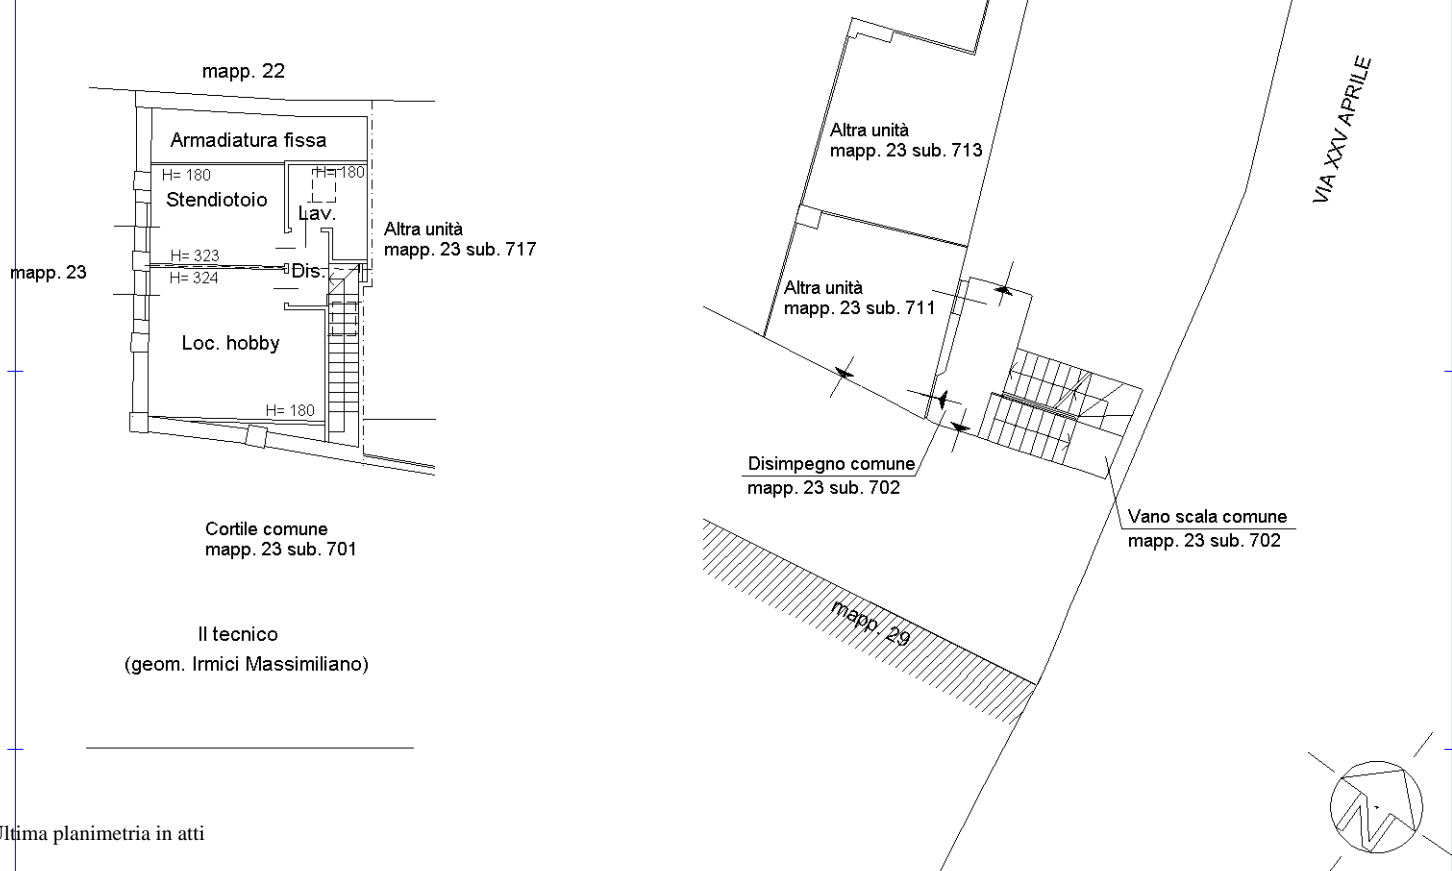

Ultima planimetria in atti



Catasto dei Fabbricati - Situazione al 12/04/2024 - Comune di NERVIANO(F874) - < Foglio 12 - Particella 23 - Subalterno 718 >
VIA VENTICINQUE APRILE n. 14 Piano 1-2