


Data: 27/03/2024 - n. T242430 - Richiedente: ZCCBBR74P66F205M

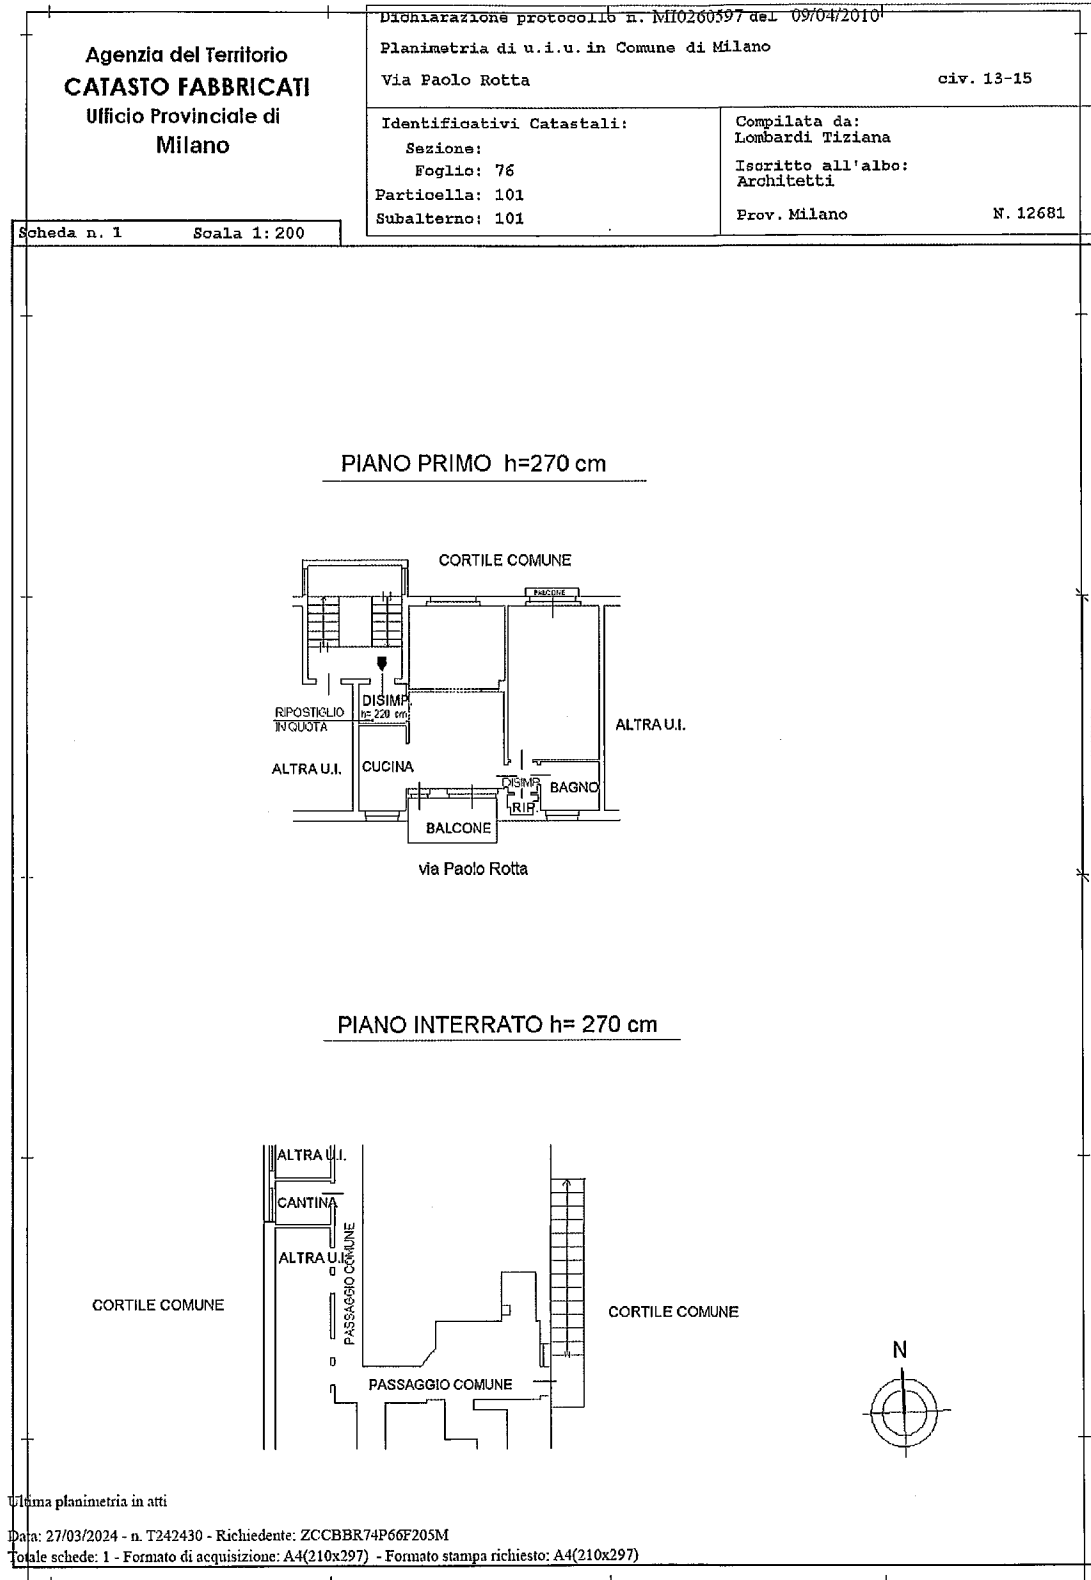

Utima planimetria in atti

Data: 27/03/2024 - n. T242430 - Richiedente: ZCCBBR74P66F205M

Totale schede: 1 - Formato di acquisizione: A4(210x297) - Formato stampa richiesto: A4(210x297)



Data presentazione: 30/01/1969 - Data: 27/03/2024 - n. T242431 - Richiedente: ZCCBBR74P66F205M

MODULARIO
P. 1. Cap. 2. F. 1. 215

Mon. D (Nuovo Catasto Edilizio Urbano)

NUOVO CATASTO EDILIZIO URBANO

Pianimetria dell'immobile situato nel Comune di **MILANO** in **VIA PAOLO ROTTA 13/15**
 Ditta **GIAYARDI ERNESTO nato a Legli il 14-3-32.**
 Allegata alla dichiarazione presentata all'Ufficio comunale catastale in **MILANO.**

Sch. D. n. 1649016.

PIANO 1°
N. 300

Cortile Comune

VIA PAOLO ROTTA

PIANO SEMINTERO
N. 300

Cortile

ORIENTAMENTO

SCALA DI 1:200

SPAZIO RISERVATO PER LE ANNOTAZIONI D'UFFICIO

DATA PROT. N. 30 DEL 1969 1139		Compilata dal Geom. ALDO CASARINO (Titolare, nome e cognome dell'incarico) Iscritta all'Albo dei Geometri della Provincia di Milano DATA 25/1/1969 Firma <i>Alfonso</i>
--	--	--

Catasto del Fabbricati - Situazione al 27/03/2024 - Comune di MILANO(F205) - < Foglio 76 - Particella 101 - Subalterno 101 ->
 VIA PRIVATA PAOLO ROTTA n. 13-15 Piano 1-S1

Pianimetria non attuale

Data presentazione: 30/01/1969 - Data: 27/03/2024 - n. T242431 - Richiedente: ZCCBBR74P66F205M
Totale schede: 1 - Formato di acquisizione: A3(297x420) - Formato stampa richiesto: A4(210x297)

