

**Agenzia del Territorio
CATASTO FABBRICATI
Ufficio Provinciale di
Milano**

Planimetria di u.i.u. in Comune di Milano

Via Graziano Imperatore

civ. 35

Identificativi Catastali:

Sezione:
Foglio: 75
Particella: 68
Subalterno: 781

Compilata da:
De Giovanni Massimo


Iscritto all'albo:
Geometri

Prov. Milano


N. 10075

Scheda n. 1

Scala 1:200

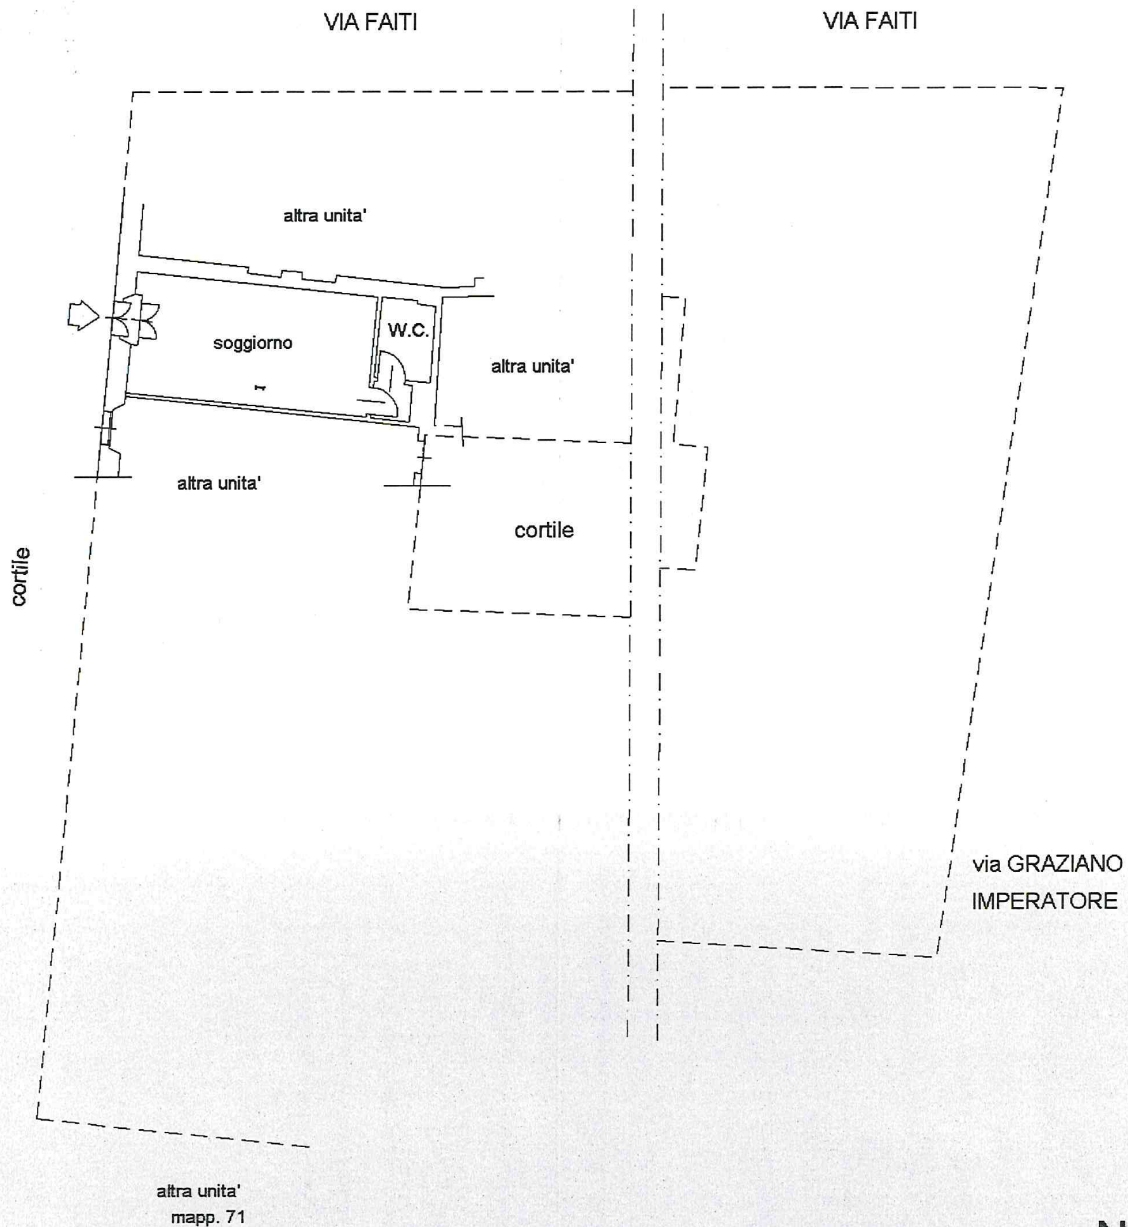

PIANO TERRENO H=280

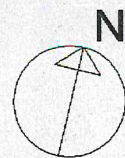

Catasto dei Fabbricati - Situazione al 07/02/2019 - Comune di MILANO(F205) - < Foglio: 75 Particella: 68 - Subalterno 781 >
VIA GRAZIANO IMPERATORE n. 35 piano: T;