


**Agenzia del Territorio
CATASTO FABBRICATI
Ufficio Provinciale di
Terni**

Dichiarazione protocollo n. TR0219044 del 24/12/2007 Planimetria di u.i.u. in Comune di Stroncone Vocabolo Piciolo civ.	
Identificativi Catastali: Sezione: Foglio: 21 Particella: 1035 Subalterno: 38	Compilata da: Poddi Gianni Iscritto all'albo: Geometri Prov. Terni N. 838

Scheda n. 1 Scala 1: 200

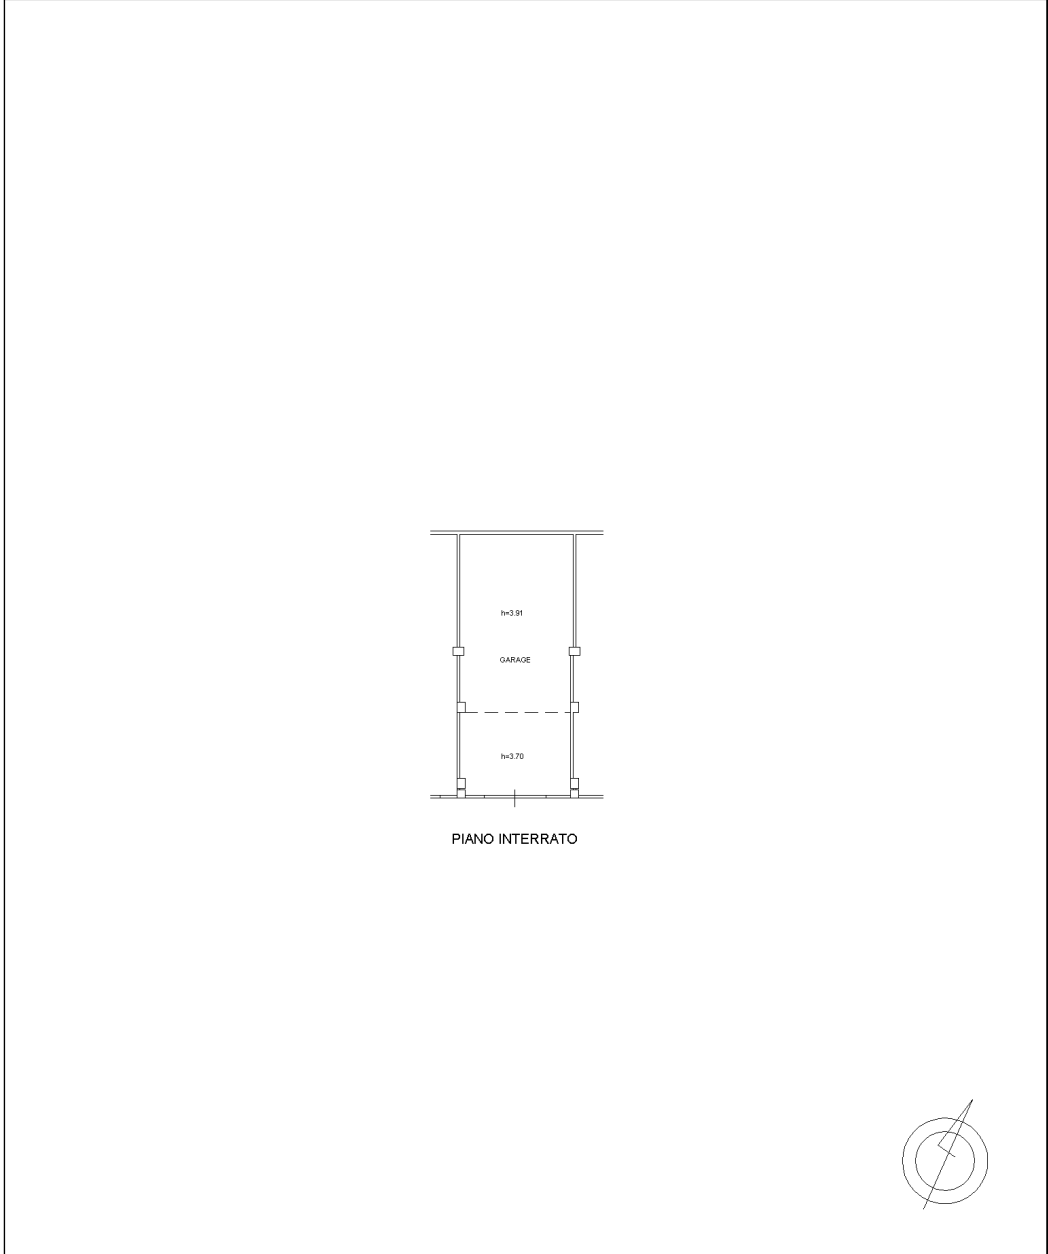

ipnot 01

Catasto dei Fabbricati - Situazione al 10/06/2022 - Comune di STRONCONE(0981) - < Foglio 21 - Particella 1035 - Subalterno 38 >
VOCABOLO PICIOLO Piano S1