


MODULARIO
F. rig. rend. 497



MINISTERO DELLE FINANZE
DIREZIONE GENERALE DEL CATASTO E DEI SS.TT.EE.
CATASTO EDILIZIO URBANO (RDL 13-4-1939, n. 652)

MOD. BN - (CEU)

Planimetria di u.i.u. in Comune di Cernusco S/N. via G. Stampa civ. 3

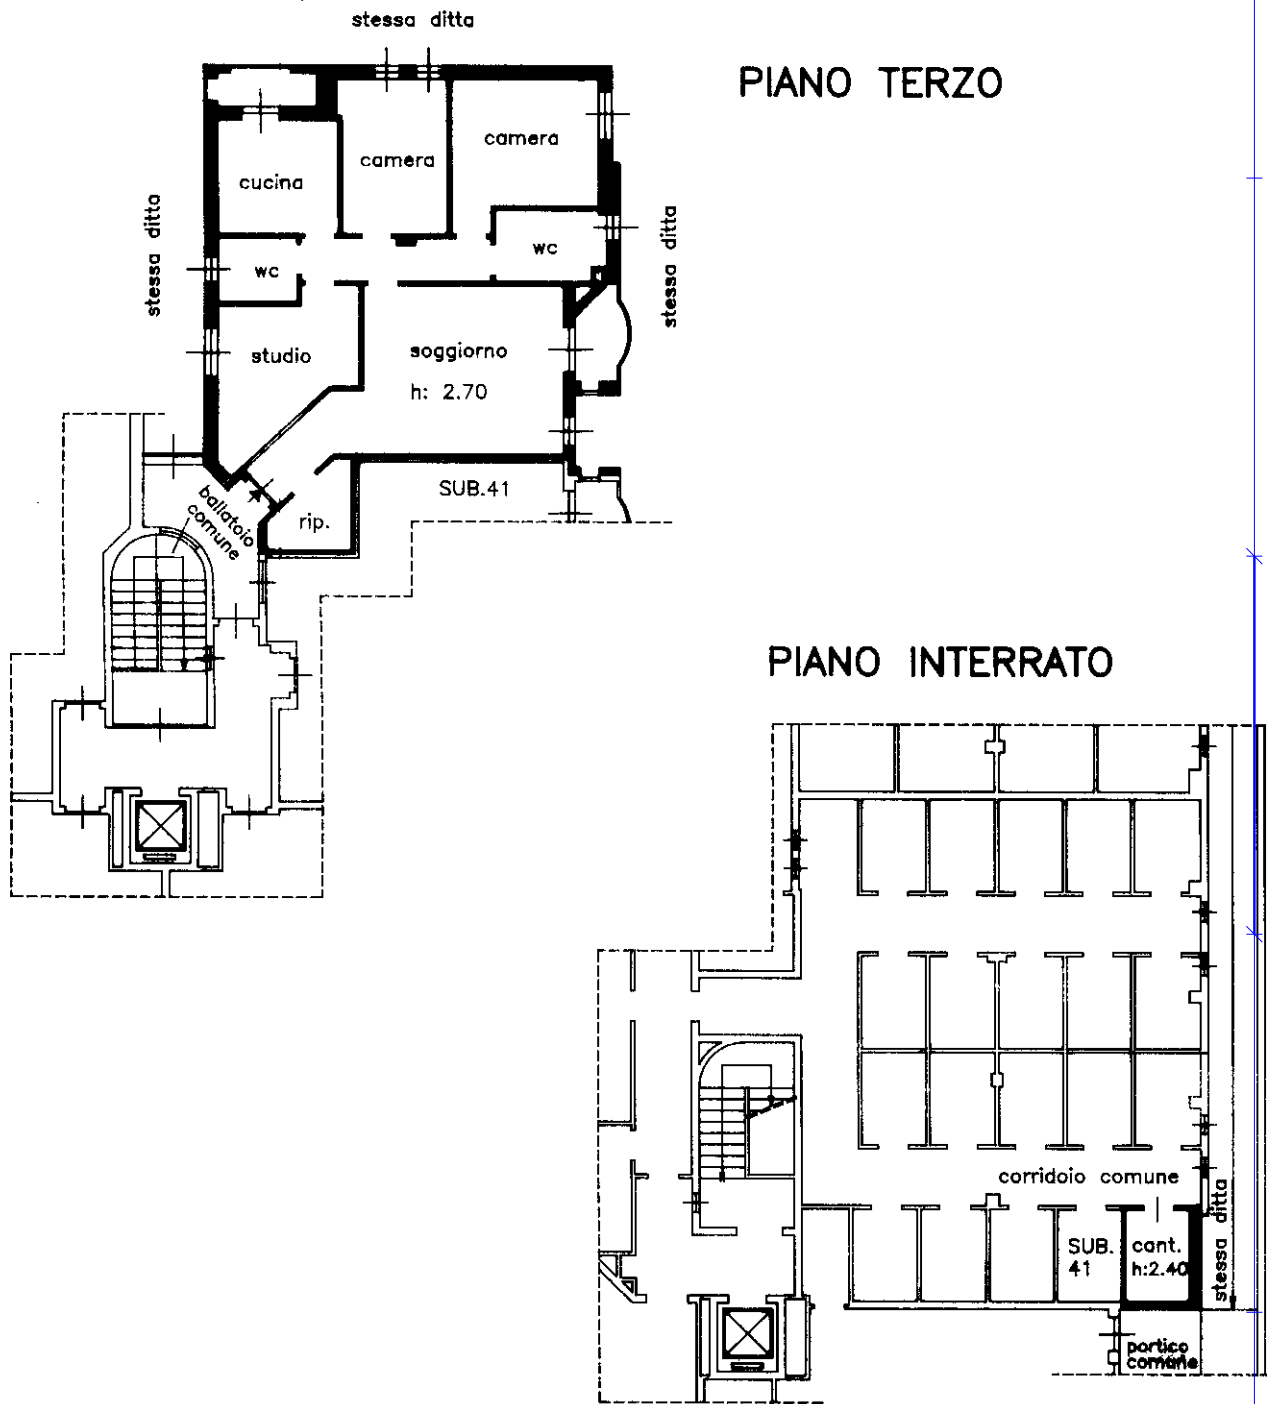

ORIENTAMENTO




123548 - 3 MAG. 1996

SCALA DI 1:200

Dichiarazione di N.C.
Denuncia di variazione

Compilata dal
(Titolo, cognome e nome)
Arch. Corazza Valter

RIEAVATO ALL'UFFICIO

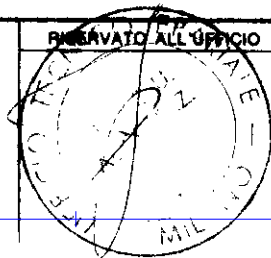

Ultima planimetria in atti

Identificativi catastali

Iscritto all'albo de gli Architetti

Data presentazione: 03/05/1996 - Data: 03/07/2024 - n. T128140 - Richiedente: GLLGPP59B28F205Q

Totale schede: 153 - Formato di acquisizione: A4 (210x297) - Formato stampa richiesto: A4 (210x297)

data Firma *[Signature]*

Catasto del Fabbricati - Situazione al 03/07/2024 - Comune di CERNUSCO SUL NAVIGLIO(C523) - < Foglio 22 - Particella 153 - Subalterno 40 >
VIA G. STAMPA - 3 - PIANO 3 SU