




**Agenzia delle Entrate**  
**CATASTO FABBRICATI**  
Ufficio provinciale di  
Milano

Dichiarazione protocollo n. MI0241833 del 26/05/2014  
Planimetria di u.i.u. in Comune di Cernusco Sul Naviglio  
Via Torino  
civ. 7

Compilata da:  
Mapelli Ottavio  
Iscritto all'albo:  
Architetti  
Prov. Milano  
N. 9087

Identificativi Catastali:  
Sezione: 46  
Foglio: 46  
Particella: 31  
Subalterno: 701

Scheda  
Scala 1: 500

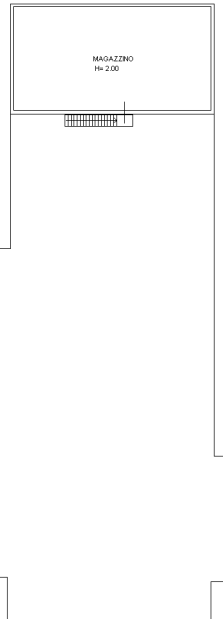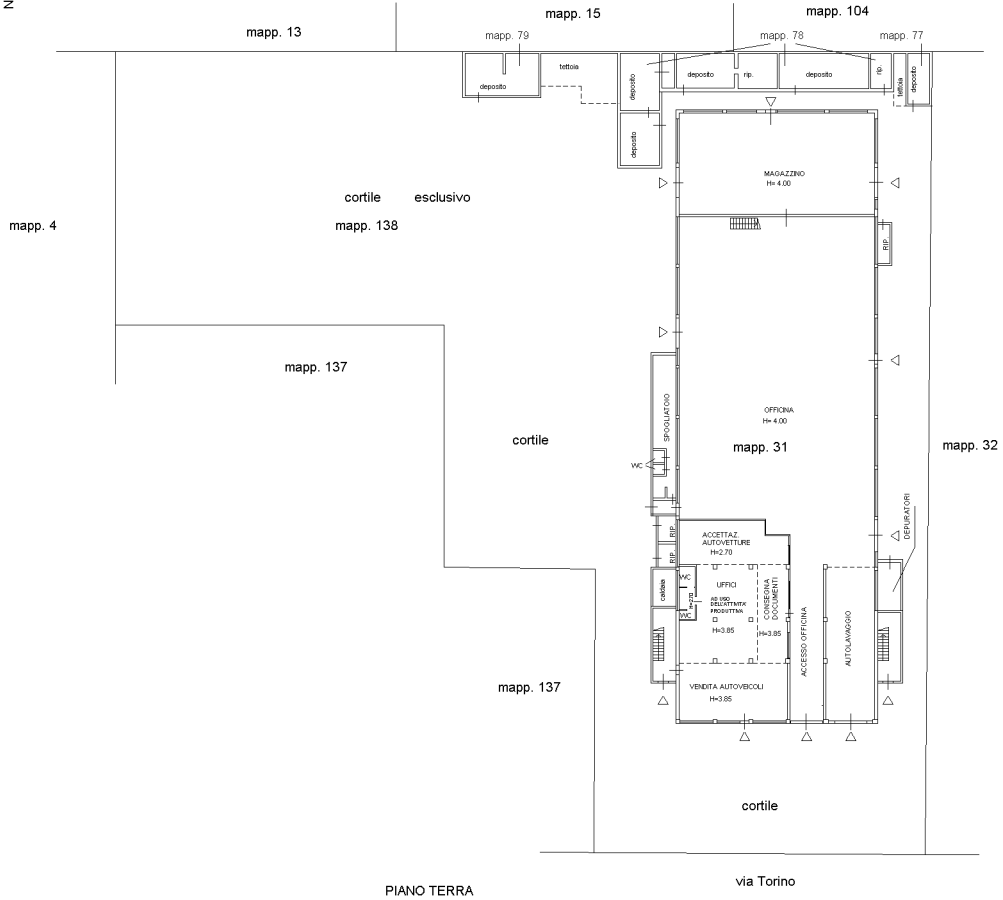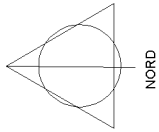

Ultima planimetria in atti