


**Agenzia del Territorio
CATASTO FABBRICATI**
Ufficio provinciale di
Milano

Scala 1: 200

Dichiarazione protocollo n. MI0605475 del 07/07/2011
Planimetria di u.i.u. in Comune di Magenta
Via Giacomo De' Medici civ. 6

Identificativi Catastali:
Sezione: 12
Foglio: 12
Particella: 124
Subalterno: 22

Compilata da:
Mauro Guglielmo
Iscritto all'albo:
Geometri
Prov. Milano N. 5516

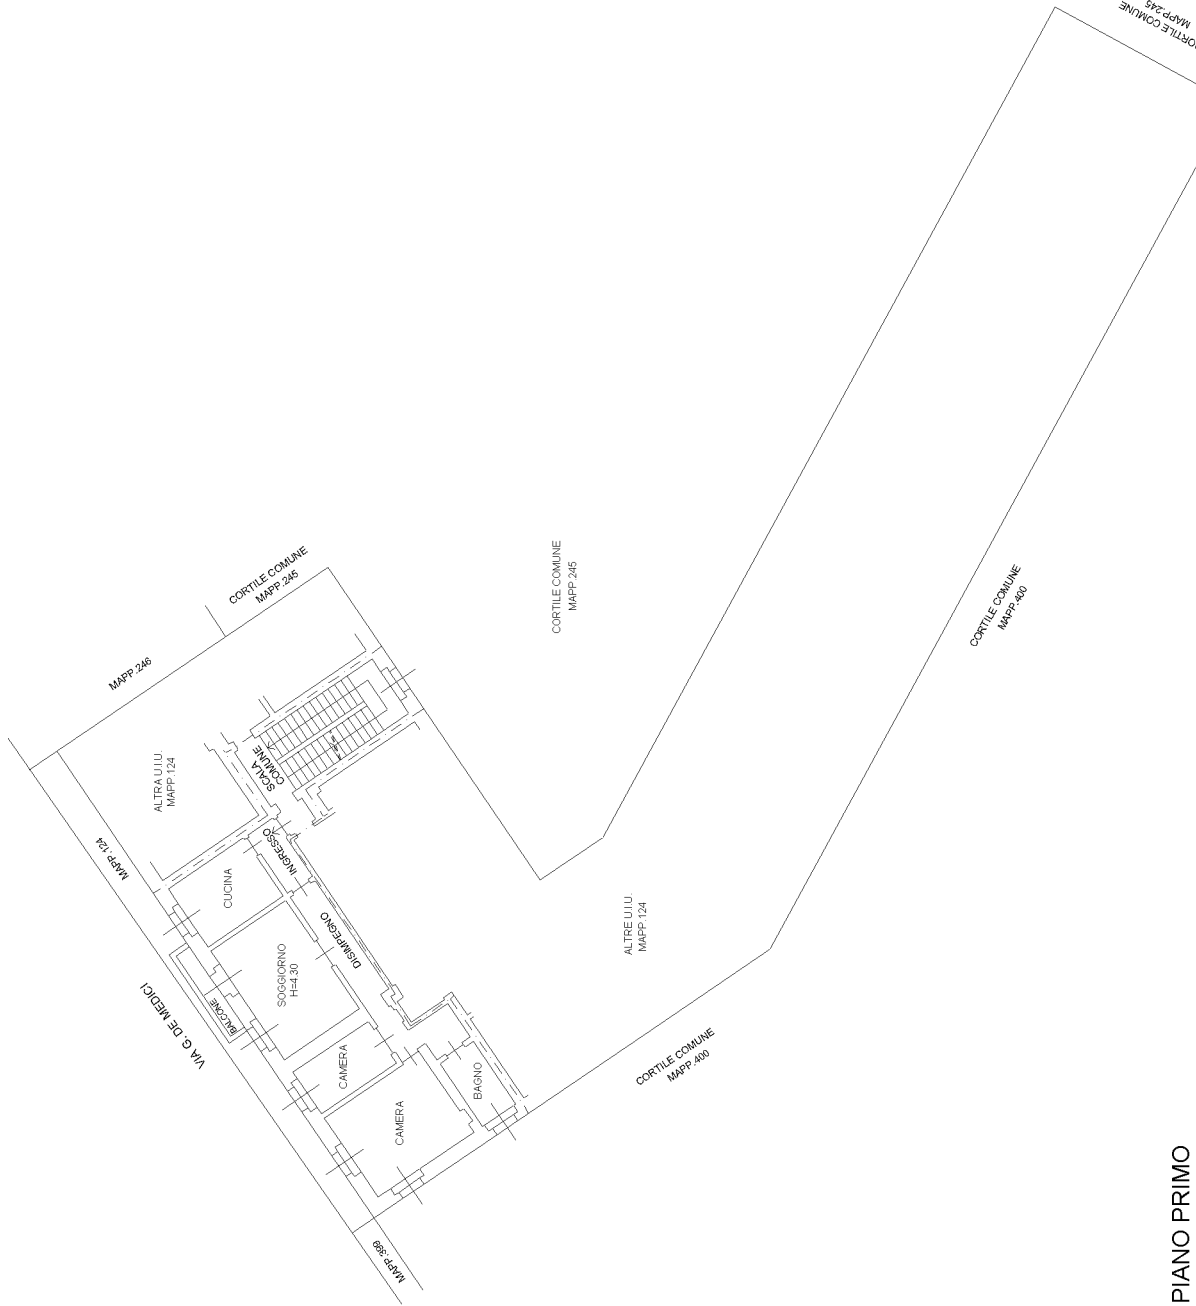

PIANO PRIMO