

**ELABORATO PLANIMETRICO**

Compilato da:  
Bozzer Giovanni Battista  
Iscritto all'albo:  
Periti Edili  
Prov. Pordenone N. 66

**Agenzia delle Entrate  
CATASTO FABBRICATI  
Ufficio Provinciale di  
Pordenone**

Comune di Spilimbergo

Sezione: Foglio: 30


Particella: 68

Protocollo n. PN0014407 del 21/03/2023

Tipo Mappale n. del

Dimostrazione grafica dei subalterni

Scala 1 : 500

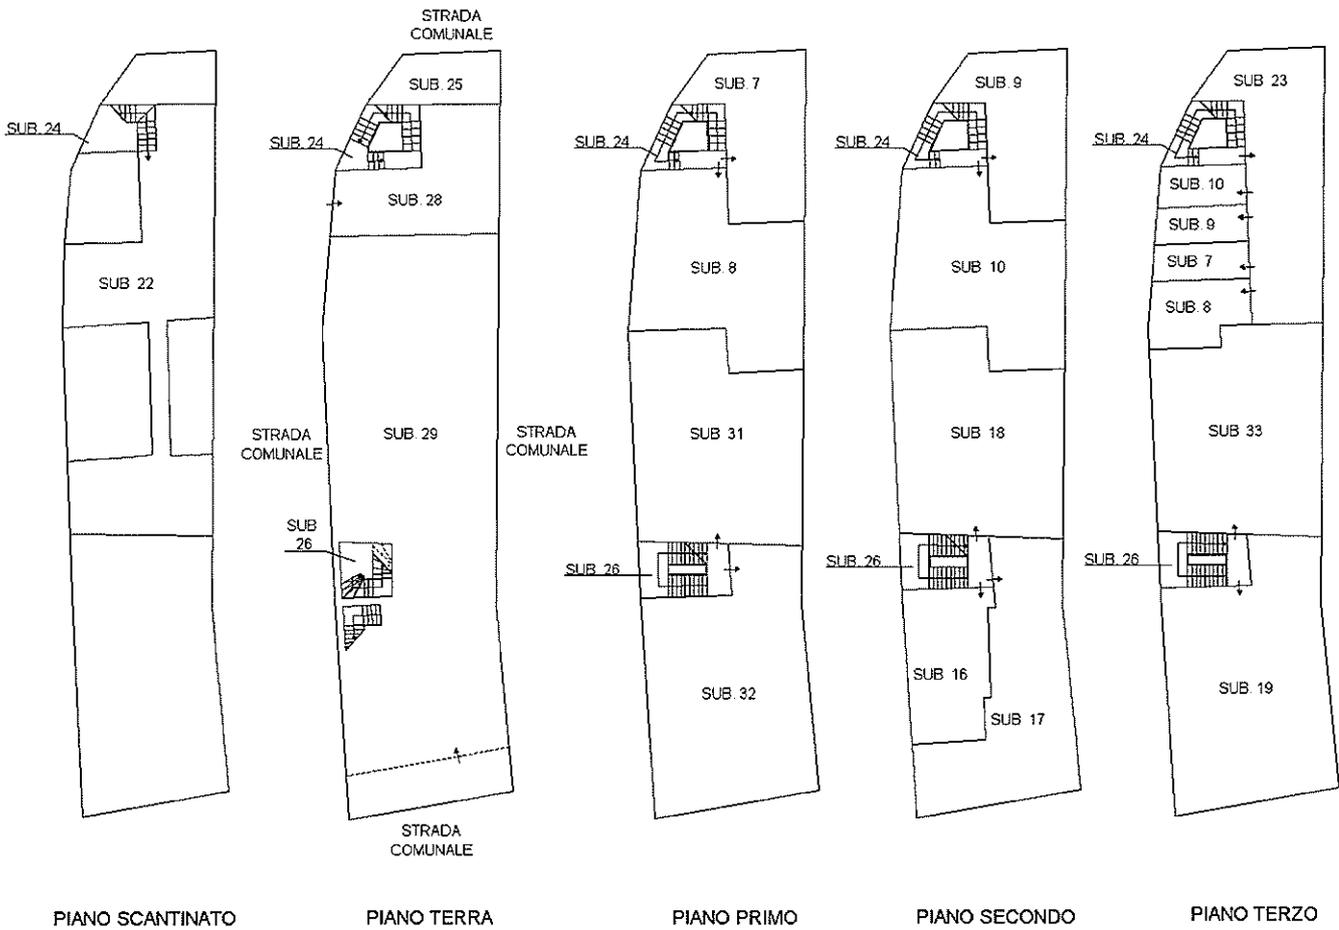

Ultima planimetria in atti

MODELARIO  
F. - Cat. N.T. - 481



MINISTERO DELLE FINANZE  
DIREZIONE GENERALE DEL CATASTO E DEI SERVIZI TECNICI ERARIALI

Mod. B (Nuovo Catasto Edilizio Urbano)

# NUOVO CATASTO EDILIZIO URBANO


(R. DECRETO-LEGGE 13 APRILE 1939, N. 652)

Lire  
20

Planimetria dell'immobile situato nel Comune di Spilimbergo Via Marco Volpe

Ditta .....

Allegata alla dichiarazione presentata all'Ufficio Tecnico Erariale di Udine

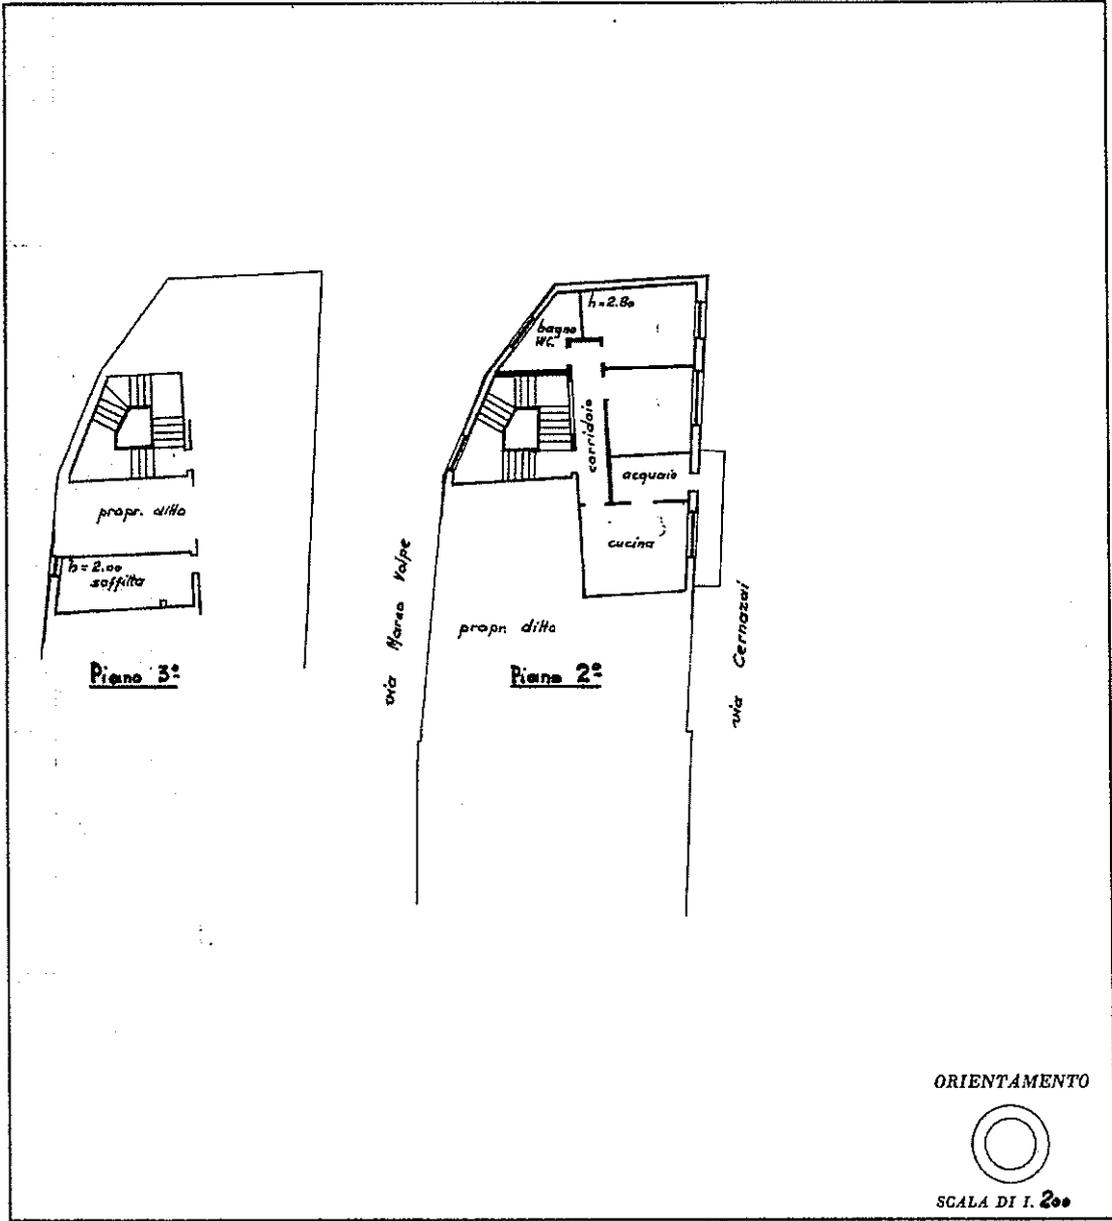

| SPAZIO RISERVATO PER LE ANNOTAZIONI D'UFFICIO |             |
|-----------------------------------------------|-------------|
| DATA                                          | 14 SET 1959 |
| PROT. N°                                      | 287         |
| Mod. I n. 298329                              |             |

Compilata dall'ing. \_\_\_\_\_  
(Firma, nome e cognome del tecnico)  
 Iscritto all'Albo degli Ingegneri \_\_\_\_\_  
 della Provincia di Udine \_\_\_\_\_  
 DATA 10 settembre 1959 \_\_\_\_\_  
 Firma: \_\_\_\_\_

Ultima planimetria in atti

Catasto dei Fabbricati - Situazione al 14/01/2024 - Comune di SPILIMBERGO(1904) - < Foglio 30 - Particella 68 - Subaltemo 9 >  
VIA MARCO VOLPE n. 4 Piano 2 - 3