

ELABORATO PLANIMETRICO

Compilato da:
Taiariol Antonio

Iscritto all'albo:
Geometri

Prov. Pordenone N. 871

**Agenzia delle Entrate
CATASTO FABBRICATI
Ufficio Provinciale di
Pordenone**

Comune di Pordenone



Sezione: Foglio: 26 Particella: 784

Protocollo n. del

Tipo Mappale n. 23875 del 06/05/2022

Dimostrazione grafica dei subalterni

Scala 1 : 500

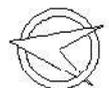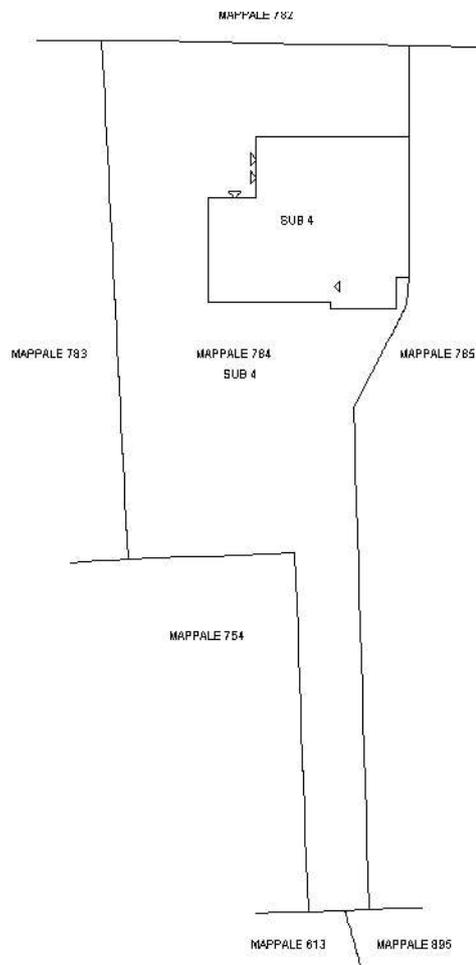



Agenzia delle Entrate
CATASTO FABBRICATI
 Ufficio provinciale di
 Pordenone

Dichiarazione protocollo n. _____ del _____
 Comune di Pordenone
 Via Fornace _____ civ. 30/A

Identificativa Catastale:
 Sezione:
 Foglio: 26
 Particella: 784
 Subalterno: 4

Compilata da:
 Taiariol Antonio
 Iscritto all'albo:
 Geometri
 Prov. Pordenone N. 871

Planimetria
 Scheda n.1 Scala 1:200

