

**Agenzia del Territorio
CATASTO FABBRICATI
Ufficio Provinciale di
Milano**

Dichiarazione protocollo n. 000492043 del 27/05/2003

Planimetria di u.i.u. in Comune di Pregnana Milanese

Via Cascina Serbelloni

civ. 11

Identificativi Catastali:

Sezione:

Foglio: 9

Particella: 83

Subalterno: 730

Compilata da:

Bergonzi Riccardo

Iscritto all'albo:
Geometri

Prov. Milano


N. 6694

Scheda n. 1

Scala 1:200

PIANO PRIMO

prop.tà al Mapp. 80

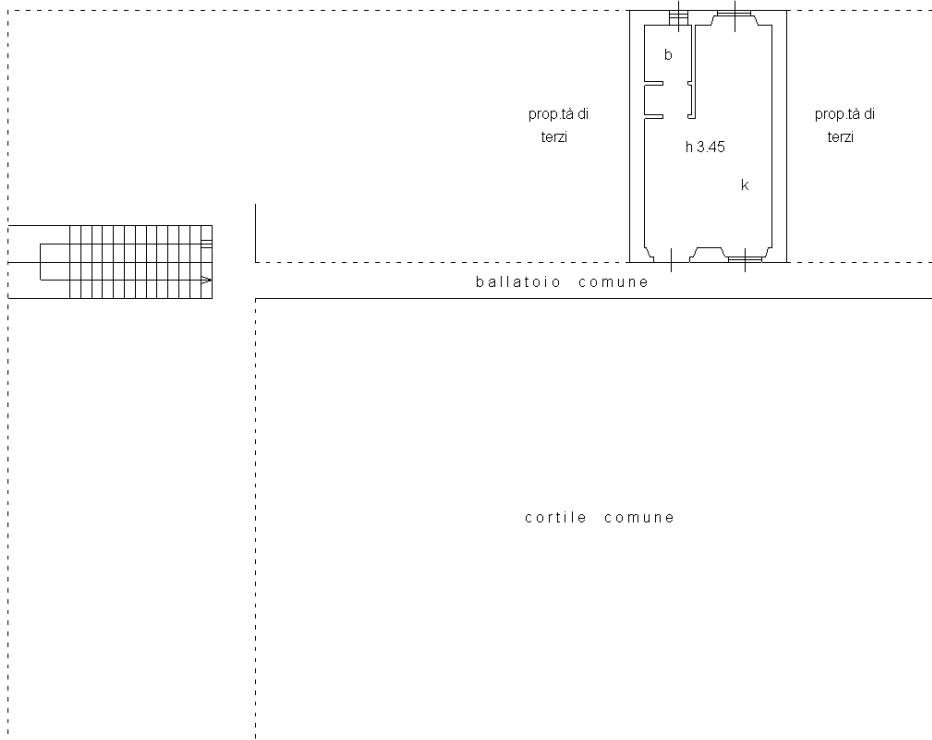

Catasto dei Fabbricati - Situazione al 01/07/2024 - Comune di PREGNANA MILANESE(H026) - < Foglio 9 - Particella 83 - Subalterno 730 >
CASCINA SERBELLONI n. 11 Piano 1

Ultima planimetria in atti