

## Visura storica per immobile

### Situazione degli atti informatizzati al 03/03/2025

<b>Dati della richiesta</b>	Comune di RHO (Codice:H264)
<b>Catasto Fabbricati</b>	Provincia di MILANO Foglio: 3 Particella: 102 Sub.: 806

**INTESTATI**

1	(1) Proprieta' 1/2 piena proprieta'
2	(1) Proprieta' 1/2 piena proprieta'

**Unità immobiliare dal 29/07/2021**

N.	DATI IDENTIFICATIVI				DATI DI CLASSAMENTO				DATI DERIVANTI DA			
	Sezione Urbana	Foglio	Particella	Sub	Zona Cens.	Micro Zona	Categoria	Classe		Consistenza	Superficie Catastale	Rendita
1		3	102	806			A/7	3	9 vani	Totale: 196 m² Totale: escluse aree scoperte***: 196 m²	Euro 1.208,51	VARIAZIONE NEL CLASSAMENTO del 29/07/2021 Pratica n. MI0227181 in atti dal 29/07/2021 VARIAZIONE DI CLASSAMENTO (n. 72210.1/2021)
<b>Indirizzo</b>					VIA FIRENZE n. 9 Piano S1 - T-1							
<b>Notifica</b>					Notifica effettuata con protocollo n. MI0028758 del 29/01/2022							
<b>Annotazioni</b>					di studio: classamento e rendita rettificati (d.m. 701/94)							
					Partita		Mod.58					

**Mappali Terreni Correlati**  
Codice Comune H264 - Foglio 3 - Particella 102

**Situazione dell'unità immobiliare dal 02/09/2020**

N.	DATI IDENTIFICATIVI				DATI DI CLASSAMENTO				DATI DERIVANTI DA			
	Sezione Urbana	Foglio	Particella	Sub	Zona Cens.	Micro Zona	Categoria	Classe		Consistenza	Superficie Catastale	Rendita
1		3	102	806			A/2	2	9 vani	Totale: 196 m² Totale: escluse aree scoperte***: 196 m²	Euro 976,10	VARIAZIONE del 02/09/2020 Pratica n. MI0224535 in atti dal 02/09/2020 FUSIONE E PARZ. CAMBIO USO DA UF A (n. 82987.1/2020)



Ufficio Provinciale di Milano - Territorio  
Servizi Catastali

Data: 03/03/2025 Ora: 17.37.32

Fine

Visura n.: T385758

Pag: 2

# Visura storica per immobile

## Situazione degli atti informatizzati al 03/03/2025

Indirizzo	VIA FIRENZE n. 9 Piano S1 - 7-1		
Notifica	Partita	Mod.58	
Annotazioni	-classamento e rendita proposti (d.m. 701/94)		

**L'intestazione alla data della richiesta deriva dai seguenti atti:**

**Situazione degli intestati dal 02/09/2020**

N.	DATI ANAGRAFICI	CODICE FISCALE	DIRITTI E ONERI REALI
1			(1) Proprieta' 1/2 piena proprieta'
2			(1) Proprieta' 1/2 piena proprieta'

**DATI DERIVANTI DA** VARIAZIONE del 02/09/2020 Pratica n. MI0224535 in atti dal 02/09/2020 FUSIONE E PARZ CAMBIO USO DA UF A (n. 82987.1/2020)

**Per ulteriori variazioni richiedere le visure storiche dei seguenti immobili soppressi, originali del precedente**

Foglio 3 Particella 102 Subalerno 504; Foglio 3 Particella 102 Subalerno 506;

Visura telematica

\* Codice Fiscale Validato in Anagrafe Tributaria.

\*\* Si intendono escluse le "superfici di balconi, terrazzi e aree scoperte pertinenziali e accessorie, comunicanti o non comunicanti" (cfr. Provvedimento del Direttore dell'Agenzia delle Entrate 29 marzo 2013).

**Agenzia delle Entrate**  
**CATASTO FABBRICATI**  
Ufficio provinciale di  
Milano

Dichiarazione protocollo n. MI0224535 del 02/09/2020  
Planimetria di u.i.u. in Comune di Rho  
Via Firenze

civ. 9

Identificativi Catastali:  
Sezione: 3  
Foglio: 3  
Particella: 102  
Subalterno: 806

Compilata da:  
Faolini Maurizio  
Iscritto all'albo:  
Geometri.  
Prov. Milano  
N. 7547


Scala 1:200

Scheda n. 1

Ultima planimetria in atti

Data: 03/12/2021 - n. T268449 - Richiedente:

Totale schede: 1 Formato di acquisizione: A3(297x420) - Formato stampa richiesto: A4(210x297)

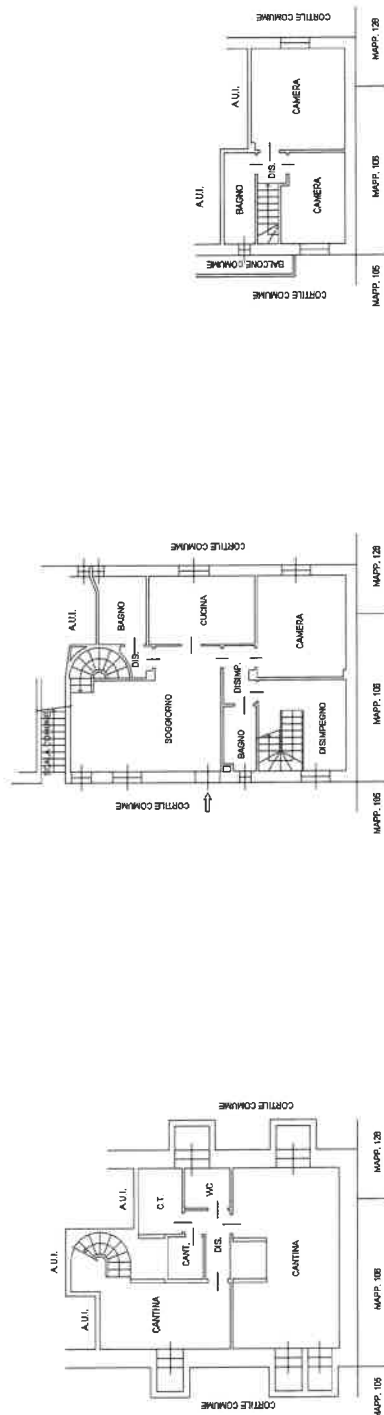



Scala originale: 1:1000  
 Dimensione cornice: 267.000 x 189.000 metri  
 3-Dic-2021 15:52:4  
 Prof. n. T259664/2021