

MODULARIO  
F. n. 497



MINISTERO DELLE FINANZE  
DIREZIONE GENERALE DEL CATASTO E DEI SERVIZI TECNICI ERARIALI

Mod. B (Nuovo Catasto Edilizio Urbano)


Lire  
200

# NUOVO CATASTO EDILIZIO URBANO


(R. DECRETO-LEGGE 13 APRILE 1939, N. 652)

Planimetria dell'immobile situato nel Comune di LISCATE Via GIOVANNI STRADA N° 1-M  
Ditta HYDRA S.p.A. - sede MILANO  
Allegata alla dichiarazione presentata all'Ufficio Tecnico Erariale di MILANO

P.2° - H. 2,70

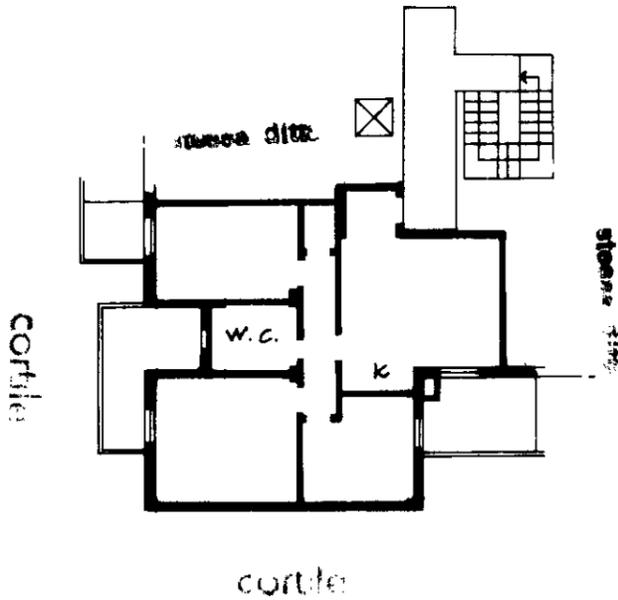

ORIENTAMENTO

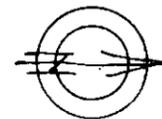

SCALA DI I. : 200

### SPAZIO RISERVATO PER LE ANNOTAZIONI D'UFFICIO

DATA  
PROT. N°

7  
212  
SUB 30

Compilata dal GEOMETRA  
ROBERTO GINELLI  
(Titolo, nome e cognome del tecnico)  
Iscritto all'Albo dei GEOMETRI  
della Provincia di MILANO  
DATA 6/8/88  
Firma:

MODULARIO  
F. 119 mod. 497




MINISTERO DELLE FINANZE  
DIREZIONE GENERALE DEL CATASTO E DEI SERVIZI TECNICI ERARIALI

Lire  
200

# NUOVO CATASTO EDILIZIO URBANO

(R. DECRETO-LEGGE 13 APRILE 1939, N. 652)

Planimetria dell'immobile situato nel Comune di LISCATE Via GIOVANNI STRADA N°111  
Ditta HYDRH S.r.l. - sede MILANO  
Allegata alla dichiarazione presentata all'Ufficio Tecnico Erariale di MILANO

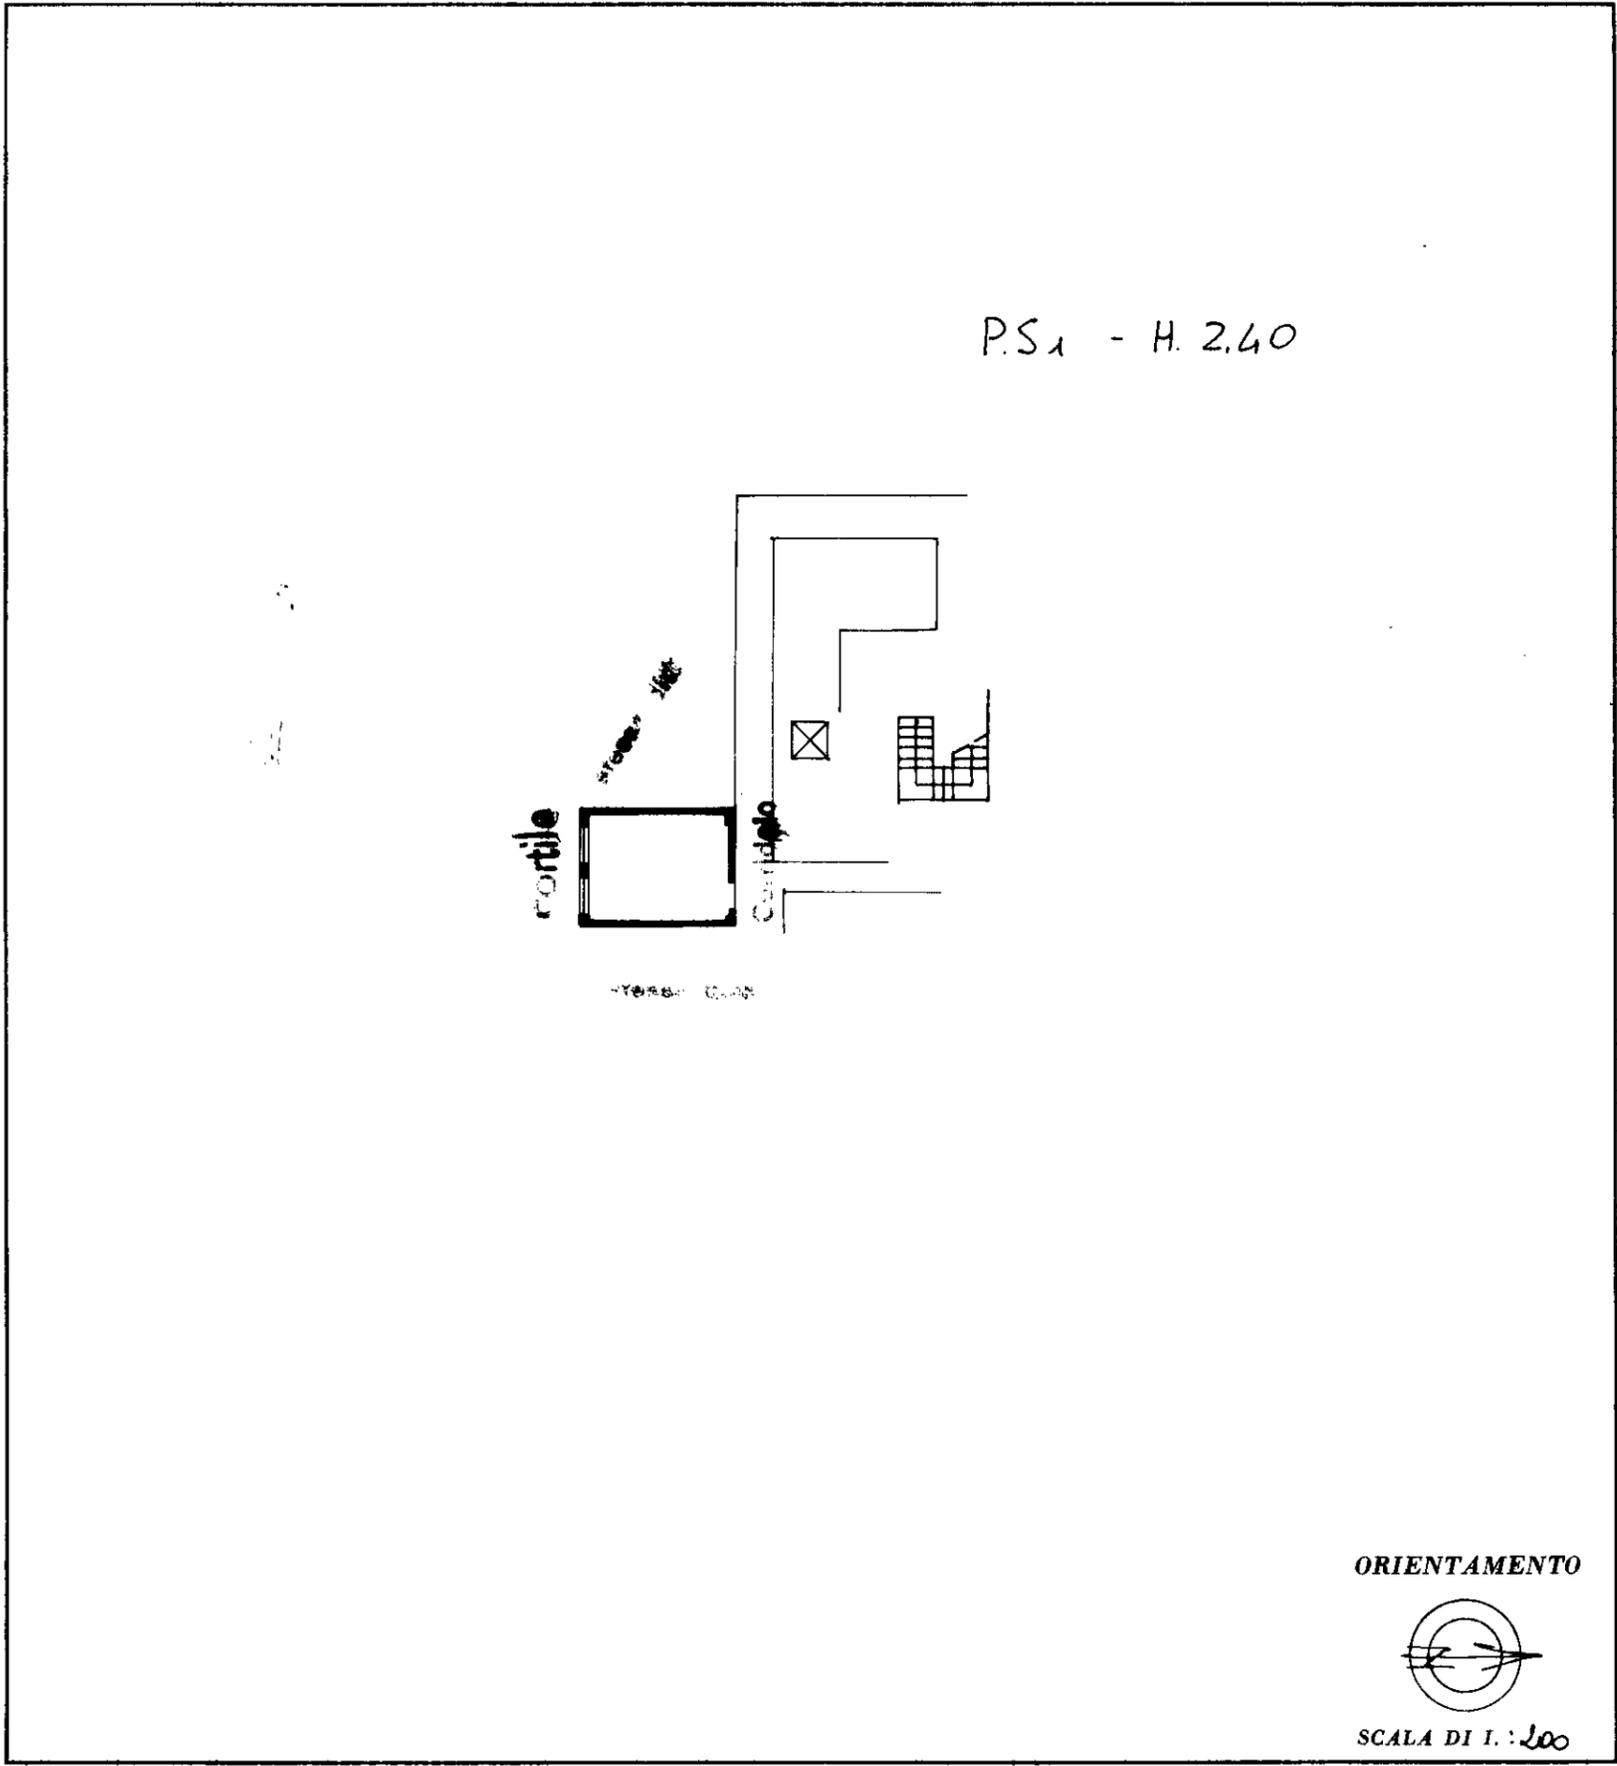

SPAZIO RISERVATO PER LE ANNOTAZIONI D'UFFICIO

DATA	7 212
PROT. N°	
	SUB 63

Compilata dal GEOMETRI  
ROBERTO GIANNELLI  
(Titolo, nome e cognome del tecnico)  
Iscritto all'Albo dei GEOMETRI  
della Provincia di MILANO  
DATA 6/9/88  
Firma: Gianni

MODULARIO  
F. rig. rend. 497




MINISTERO DELLE FINANZE  
DIREZIONE GENERALE DEL CATASTO E DEI SS.TT.EE.  
**CATASTO EDILIZIO URBANO** (RDL 13-4-1939, n. 652)

MOD. BN (CEU)

LIRE  
**250**

Planimetria di u.i.u. in Comune di LISCATE via GIOVANNI STRADA civ. 1-11

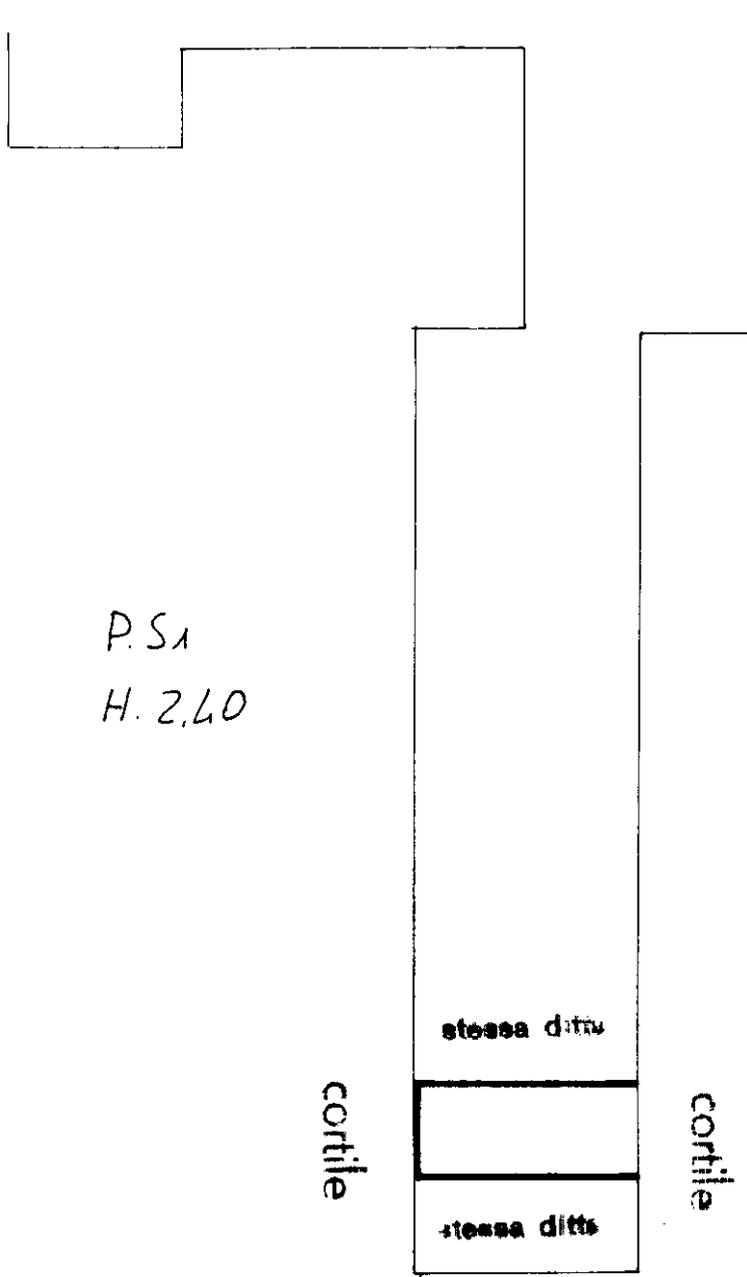

cortile


cortile

stessa ditta

stessa ditta

P.S.1  
H. 2,40

ORIENTAMENTO

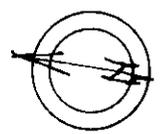

SCALA DI 1: 200

Roma - Istituto Poligrafico e Zecca dello Stato - P.V.

Catasto di Fabbricati - Situazione al 12/11/2024 - Comune di LISCATE(EG10) - < Foglio 7 - Particella 217 - Subalterno 2 >  
VIA GIOVANNI STRADA II - 1-11 F.anno SI

Dichiarazione di N.C.   
Denuncia di variazione   
Ultima planimetria in atti

Compilata dal \_\_\_\_\_  
(Titolo, cognome e nome)

RISERVATO ALL'UFFICIO

Data presentazione: 20/09/1988 - Data: 12/11/2024 - n. T103543 - Richiedente: CRRMNC64D69F205K  
Totale schede: 1 - Formato di acquisizione: A4(210x297)  
n. 217 sub. 1

Isritto all'albo de \_\_\_\_\_  
data 6/9/88 Firma \_\_\_\_\_

6/9/88 1988