

Compilata da:
Cambiaghi Enrico
Iscritto all'albo:
Architetti
Prov. Monza E Brianza N. 193

Identificativi Catastali:
Sezione:
Foglio: 3
Particella: 64
Subalterno: 704

Dichiarazione protocollo n. MI0104340 del 09/02/2011
Planimetria di u.i.u. in Comune di Basiano
Via Giosue' Carducci civ. 6

**Agenzia del Territorio
CATASTO FABBRICATI
Ufficio provinciale di
Milano**


Scala 1: 400

Ultima planimetria in atti

Data: 08/08/2024 - n. T122968 - Richiedente: GRCSRN68D45F205Q

Totale schede: 1 - Formato di acquisizione: A3(297x420) - Formato stampa richiesto: A4(210x297)

Scheda

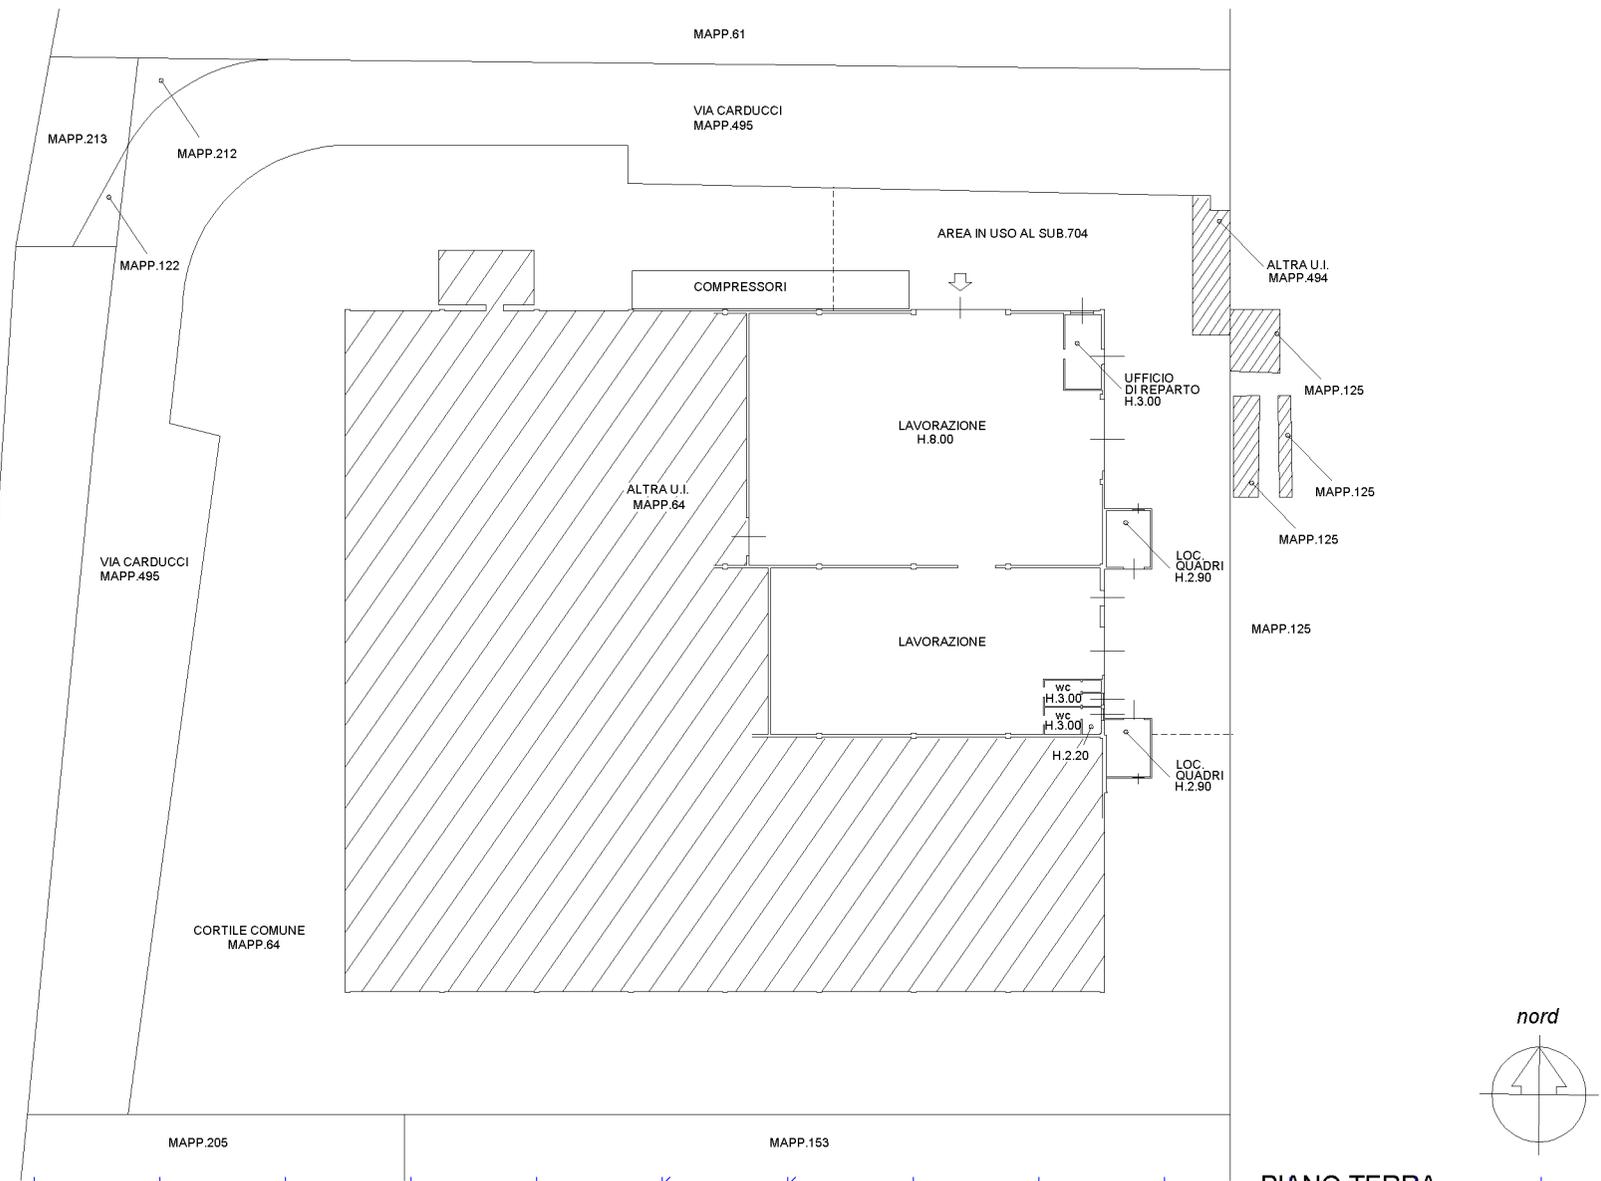

PIANO TERRA

10/01