


Agenzia delle Entrate
CATASTO FABBRICATI
Ufficio provinciale di Pordenone

ELABORATO PLANIMETRICO	Compilato da	Iscritto all'albo: Ingegneri	Prov. Pordenone	N. 531
Comune di Sacile	Sezione:	Foglio: 9	Particella: 716	Prop. n. 09/11/2022 del
Dimostrazione grafica dei subaltemi	Tipo Mappale n. del del Scala 1 : 500			


ELABORATO PLANIMETRICO INCOMPLETO

STRADA STATALE N°13 (VIALE DELLA REPUBBLICA)

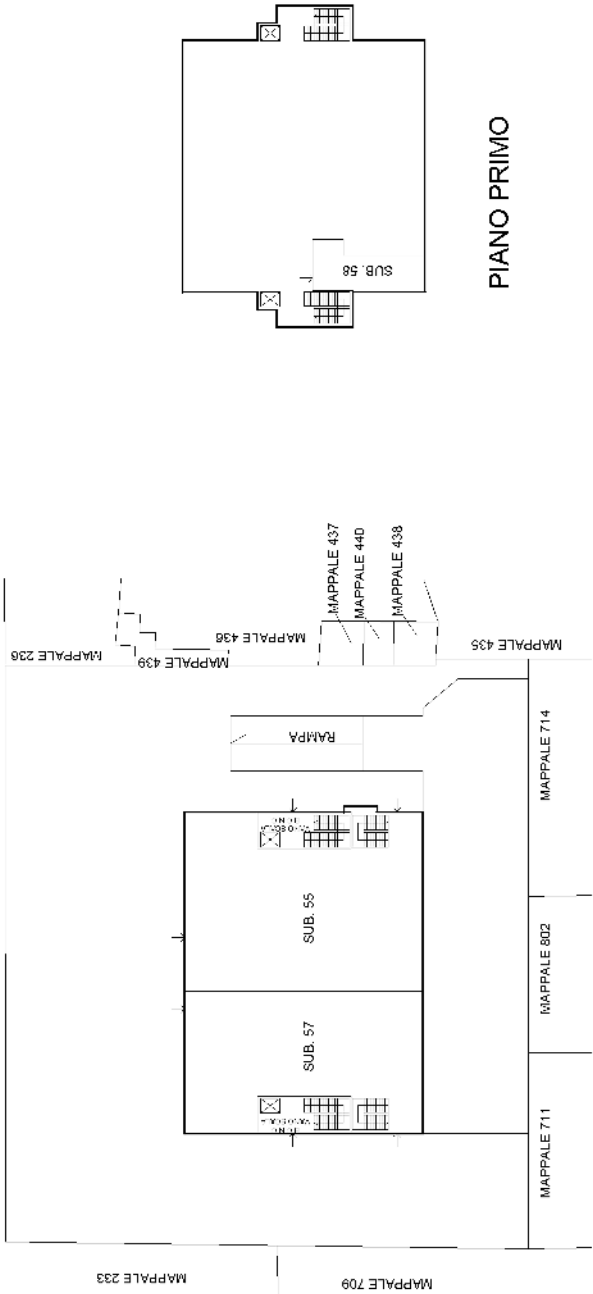

PIANO PRIMO


PIANO TERRA

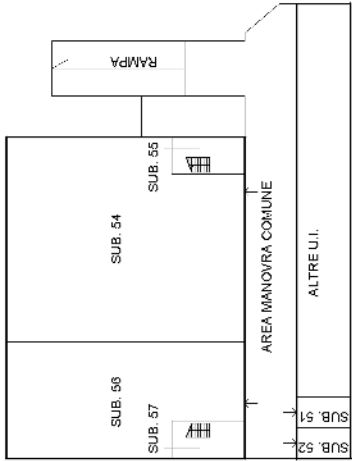

PIANO INTERRATO

ORIENTAMENTO



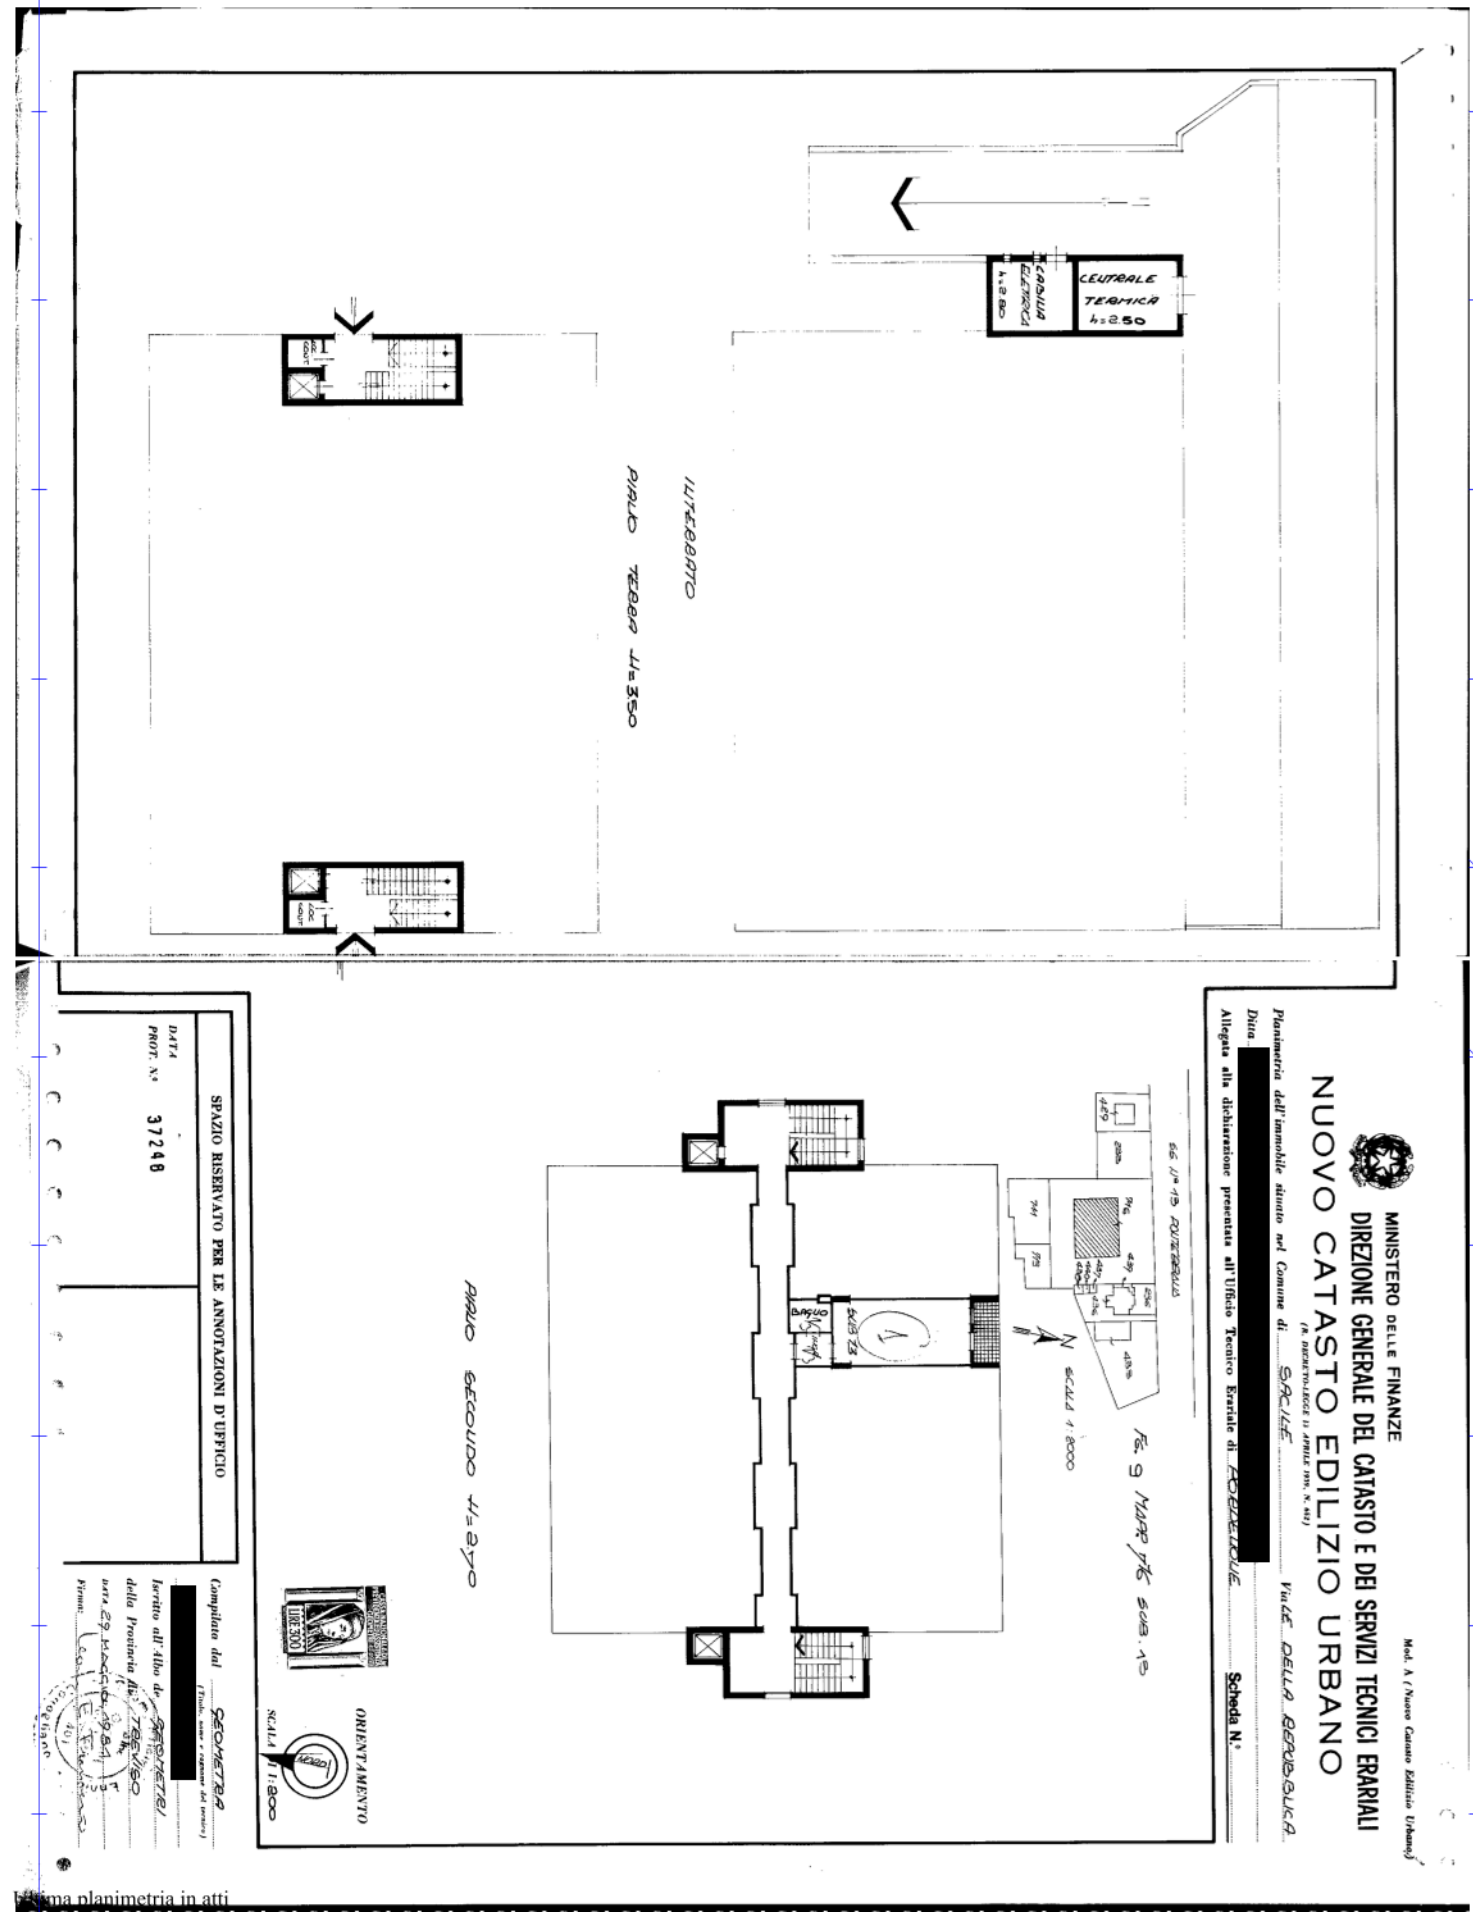

Catasto dei Fabbricati - Situazione al 12/12/2024 - Comune di SACILE(H657) - > Foglio 9 - Particella 716 - Subalterno 12 >
10 metri
VIALE REPUBBLICA n. 23 Piano S1-2