

MODULARIO
F. - Cat. S. T. - 315



MINISTERO DELLE FINANZE

DIREZIONE GENERALE DEL CATASTO E DEI SERVIZI TECNICI ERARIALI

MOD. B (Nuovo Catasto Edilizio Urbano)

Lire
20



NUOVO CATASTO EDILIZIO URBANO

(R. DECRETO-LEGGE 13 APRILE 1939, N. 652)

Planimetria dell'immobile situato nel Comune di **PORDENONE** Via *Dogana*


Ditta

Allegata alla dichiarazione presentata all'Ufficio Tecnico Erariale di **PORDENONE**

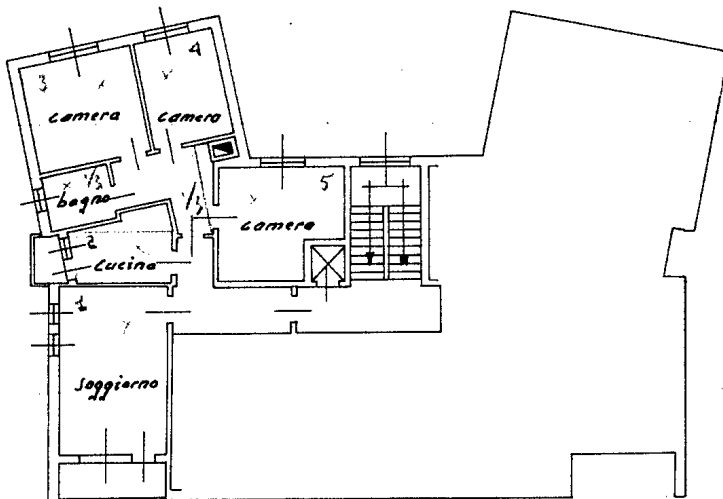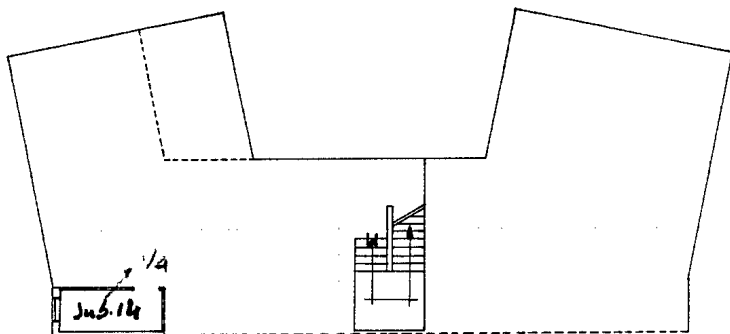


Terzo piano Sub. 14

Estratto di mappa
F. 27 - Scala 1:2000

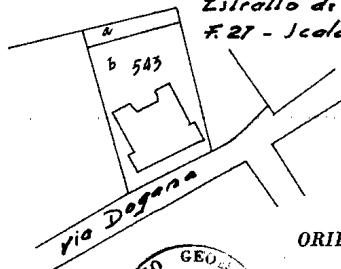

ORIENTAMENTO

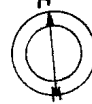

SCALA DI 1:200

SPAZIO RISERVATO PER LE ANNOTAZIONI D'UFFICIO

DATA 14 DIC. 1967
PROT. N° 2190

F. 27 N. 543/b Sub. 14

Compilata dal *Geometra Piggin*
(Titolo, nome e cognome del tecnico)
Pasqualino-Tiziana

Iscritto all'Albo dei geometri
della Provincia di *Pordenone*

DATA 2 Novembre 1967

Firma: *Geometra Pasqualino-Tiziana*

ISTITUTO POLIGRAFICO DELLO STATO