

Dichiarazione protocollo n. 000127220 del 20/06/2002

**Agenzia del Territorio
CATASTO FABBRICATI
Ufficio Provinciale di
Venezia**

Planimetria di u.i.u. in Comune di Caorle

Viale Lussino

civ.

Identificativi Catastali:

Sezione:

Foglio: 38

Particella: 221

Subalterno: 7

Compilata da:
Suman Piergiovanni


Iscritto all'albo:
Geometri

Prov. Venezia

N. 1421

Scheda n. 1

Scala 1:200

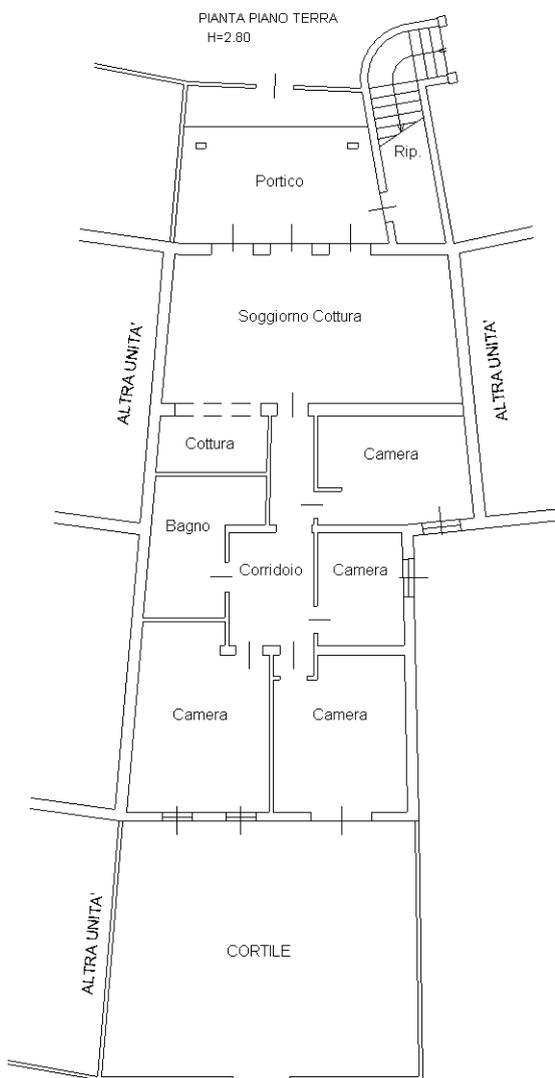

Catasto dei Fabbricati - Situazione al 30/05/2024 - Comune di CAORLE(B642) - < Foglio 38 - Particella 221 - Subalterno 7 >
VIALE LUSSINO Piano T

Ultima planimetria in atti