

MODULARIO
F. Cat. S. T. 315



MINISTERO DELLE FINANZE
DIREZIONE GENERALE DEL CATASTO E DEI SERVIZI TECNICI ERARIALI

MOD. B (Nuovo Catasto Edilizio Urbano)

Lire
50

NUOVO CATASTO EDILIZIO URBANO

(R. DECRETO-LEGGE 13 APRILE 1938, N. 652)


Planimetria dell'immobile situato nel Comune di S. MICHELE AL TAGL. Via CORSO DEL SOLE RIBIONE

Ditta


Allegata alla dichiarazione presentata all'Ufficio Tecnico Erariale di VENEZIA




APPARTAMENTO N° 1

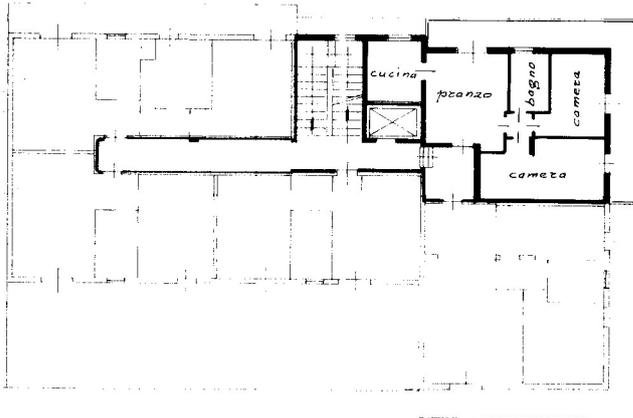

PIANO PRIMO
H. 2,70

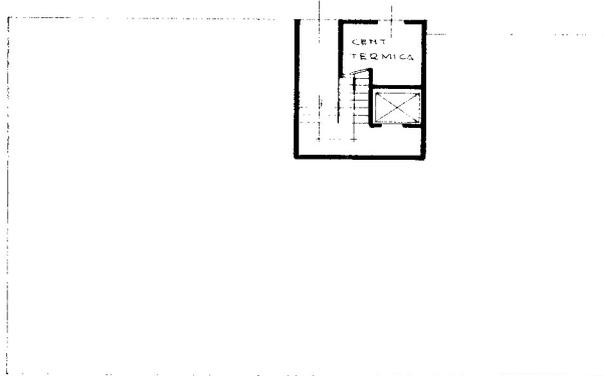

PIANO TERZA
H. 3,50

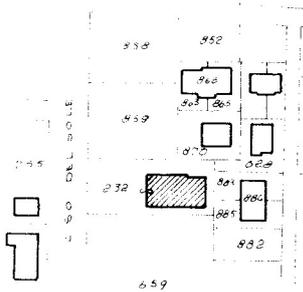

ESTRATTO MAFFALE SCALA 1/2000
FOGLIO 50 MAFFALE 232

ORIENTAMENTO



SCALA DI 1/200

SPAZIO RISERVATO PER LE ANNOTAZIONI D'UFFICIO

D. 111
D. 111 S

28

F. 50 n. 232
1/2

Compilata dal [redacted] (Titolo n. [redacted] del [redacted])

Iscritto all'Albo de [redacted] della Provincia di [redacted]

DATA [redacted]

Firma: [redacted]

10 metri

CORSO DEL SOLE piano: 1;