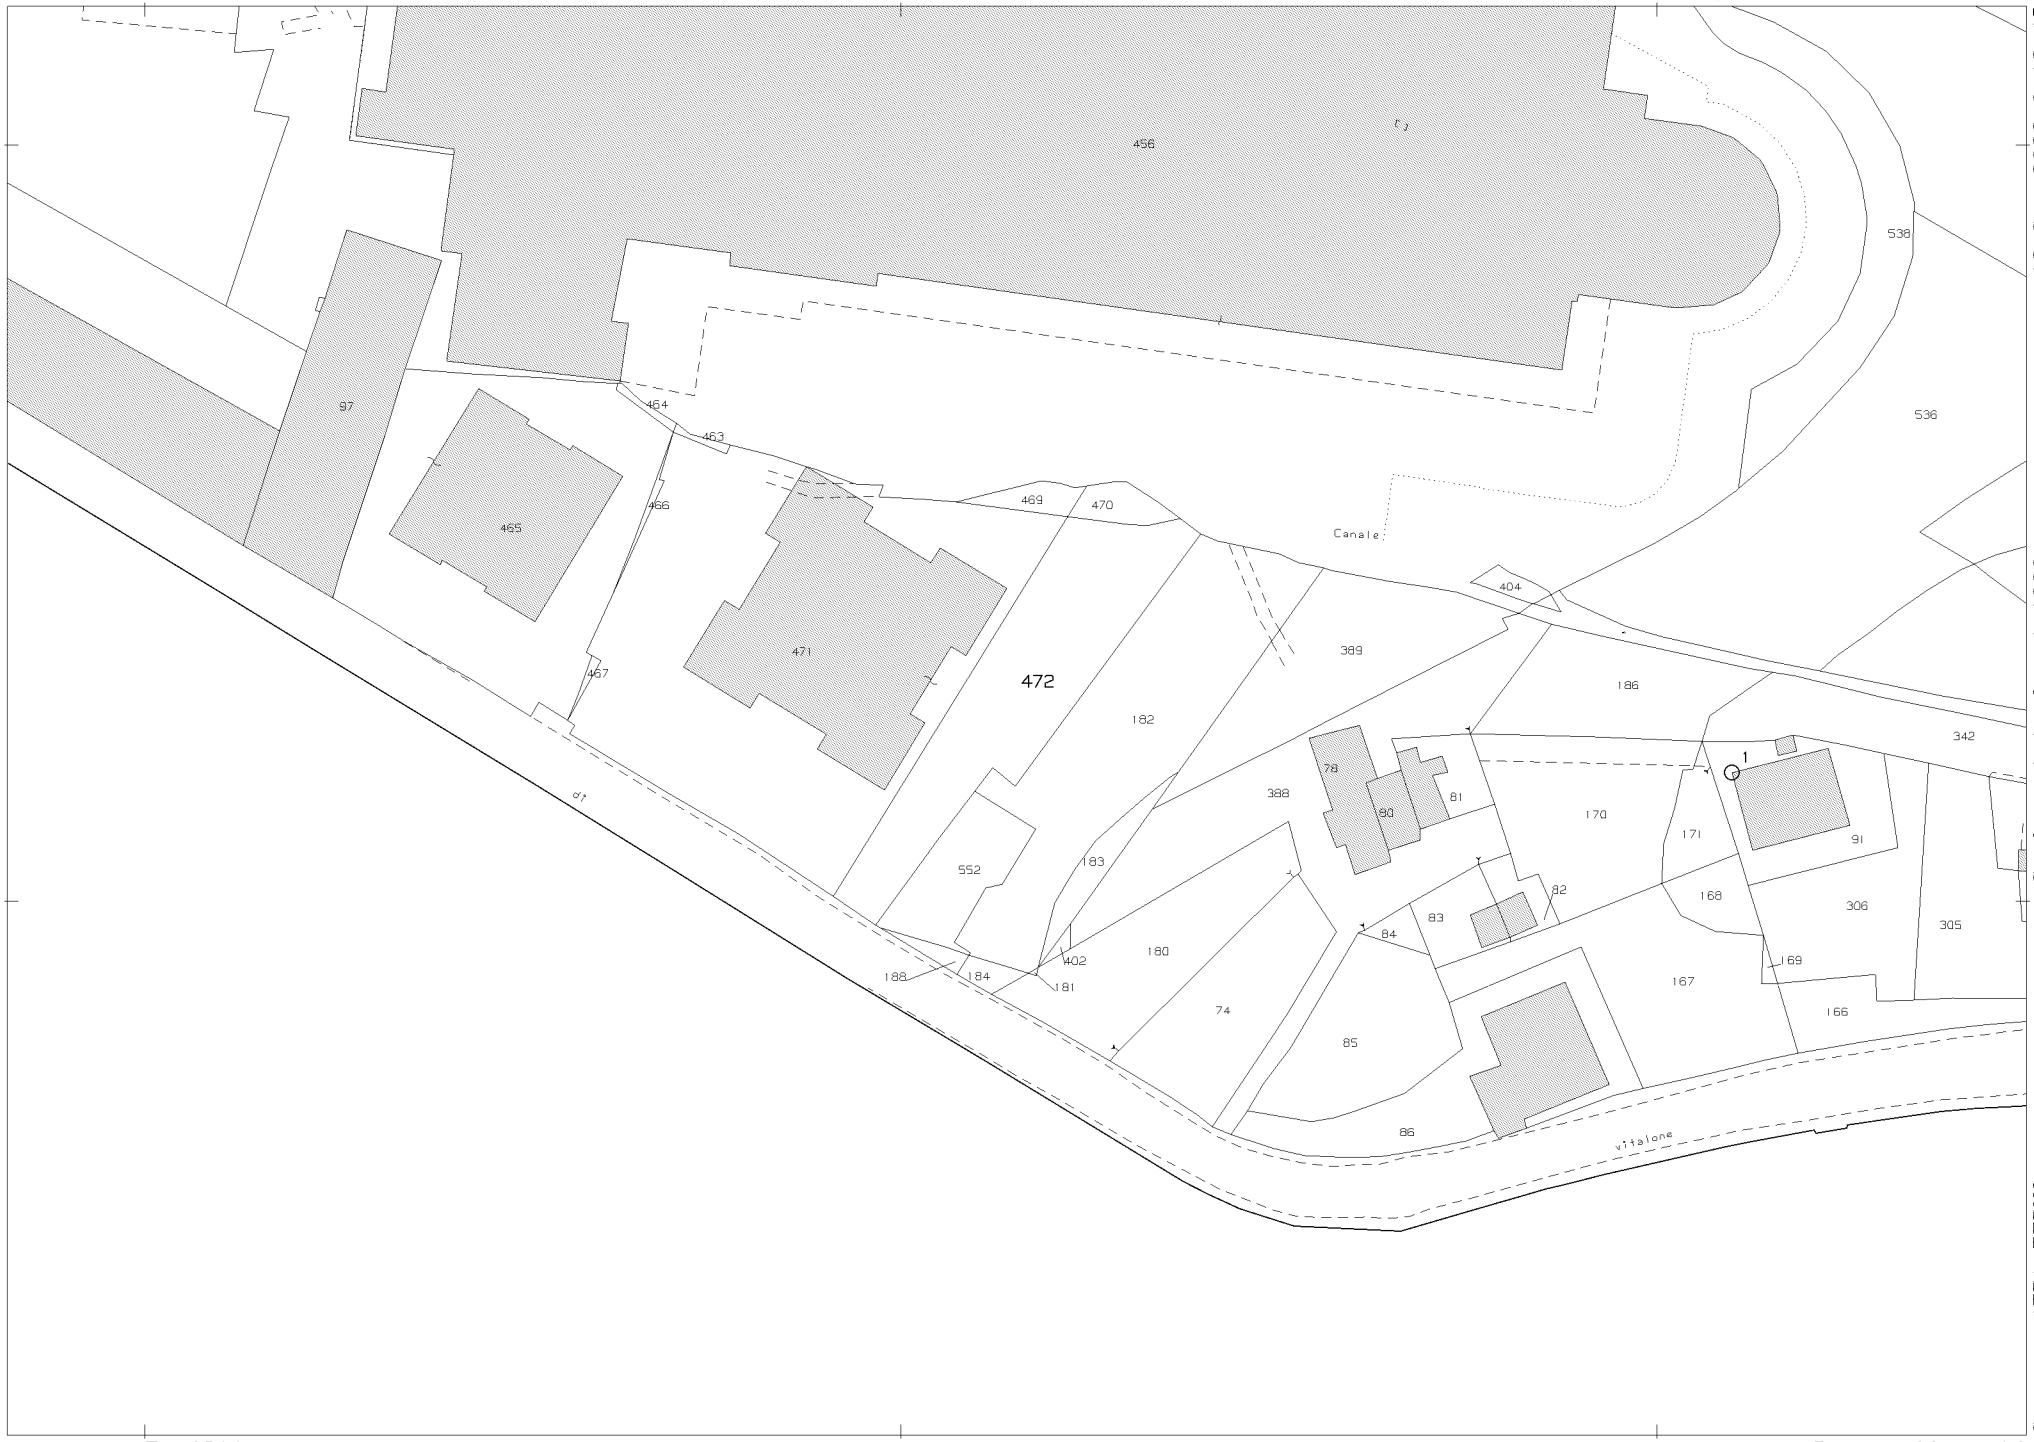

Scala originale: 1:1000
Dimensione cornice: 267.000 x 189.000 metri
18-Gen-2023 9:13:45
Protcollo pratica T87237/2023

Comune: (TR) TERNI
Foglio: 118

1 Particella: 472