


COMUNE DI CORDOVADO

- LOTTO 1 PORZIONE "A"
- LOTTO 1 PORZIONE "B"
- LOTTO 1 PORZIONE IN COMUNE

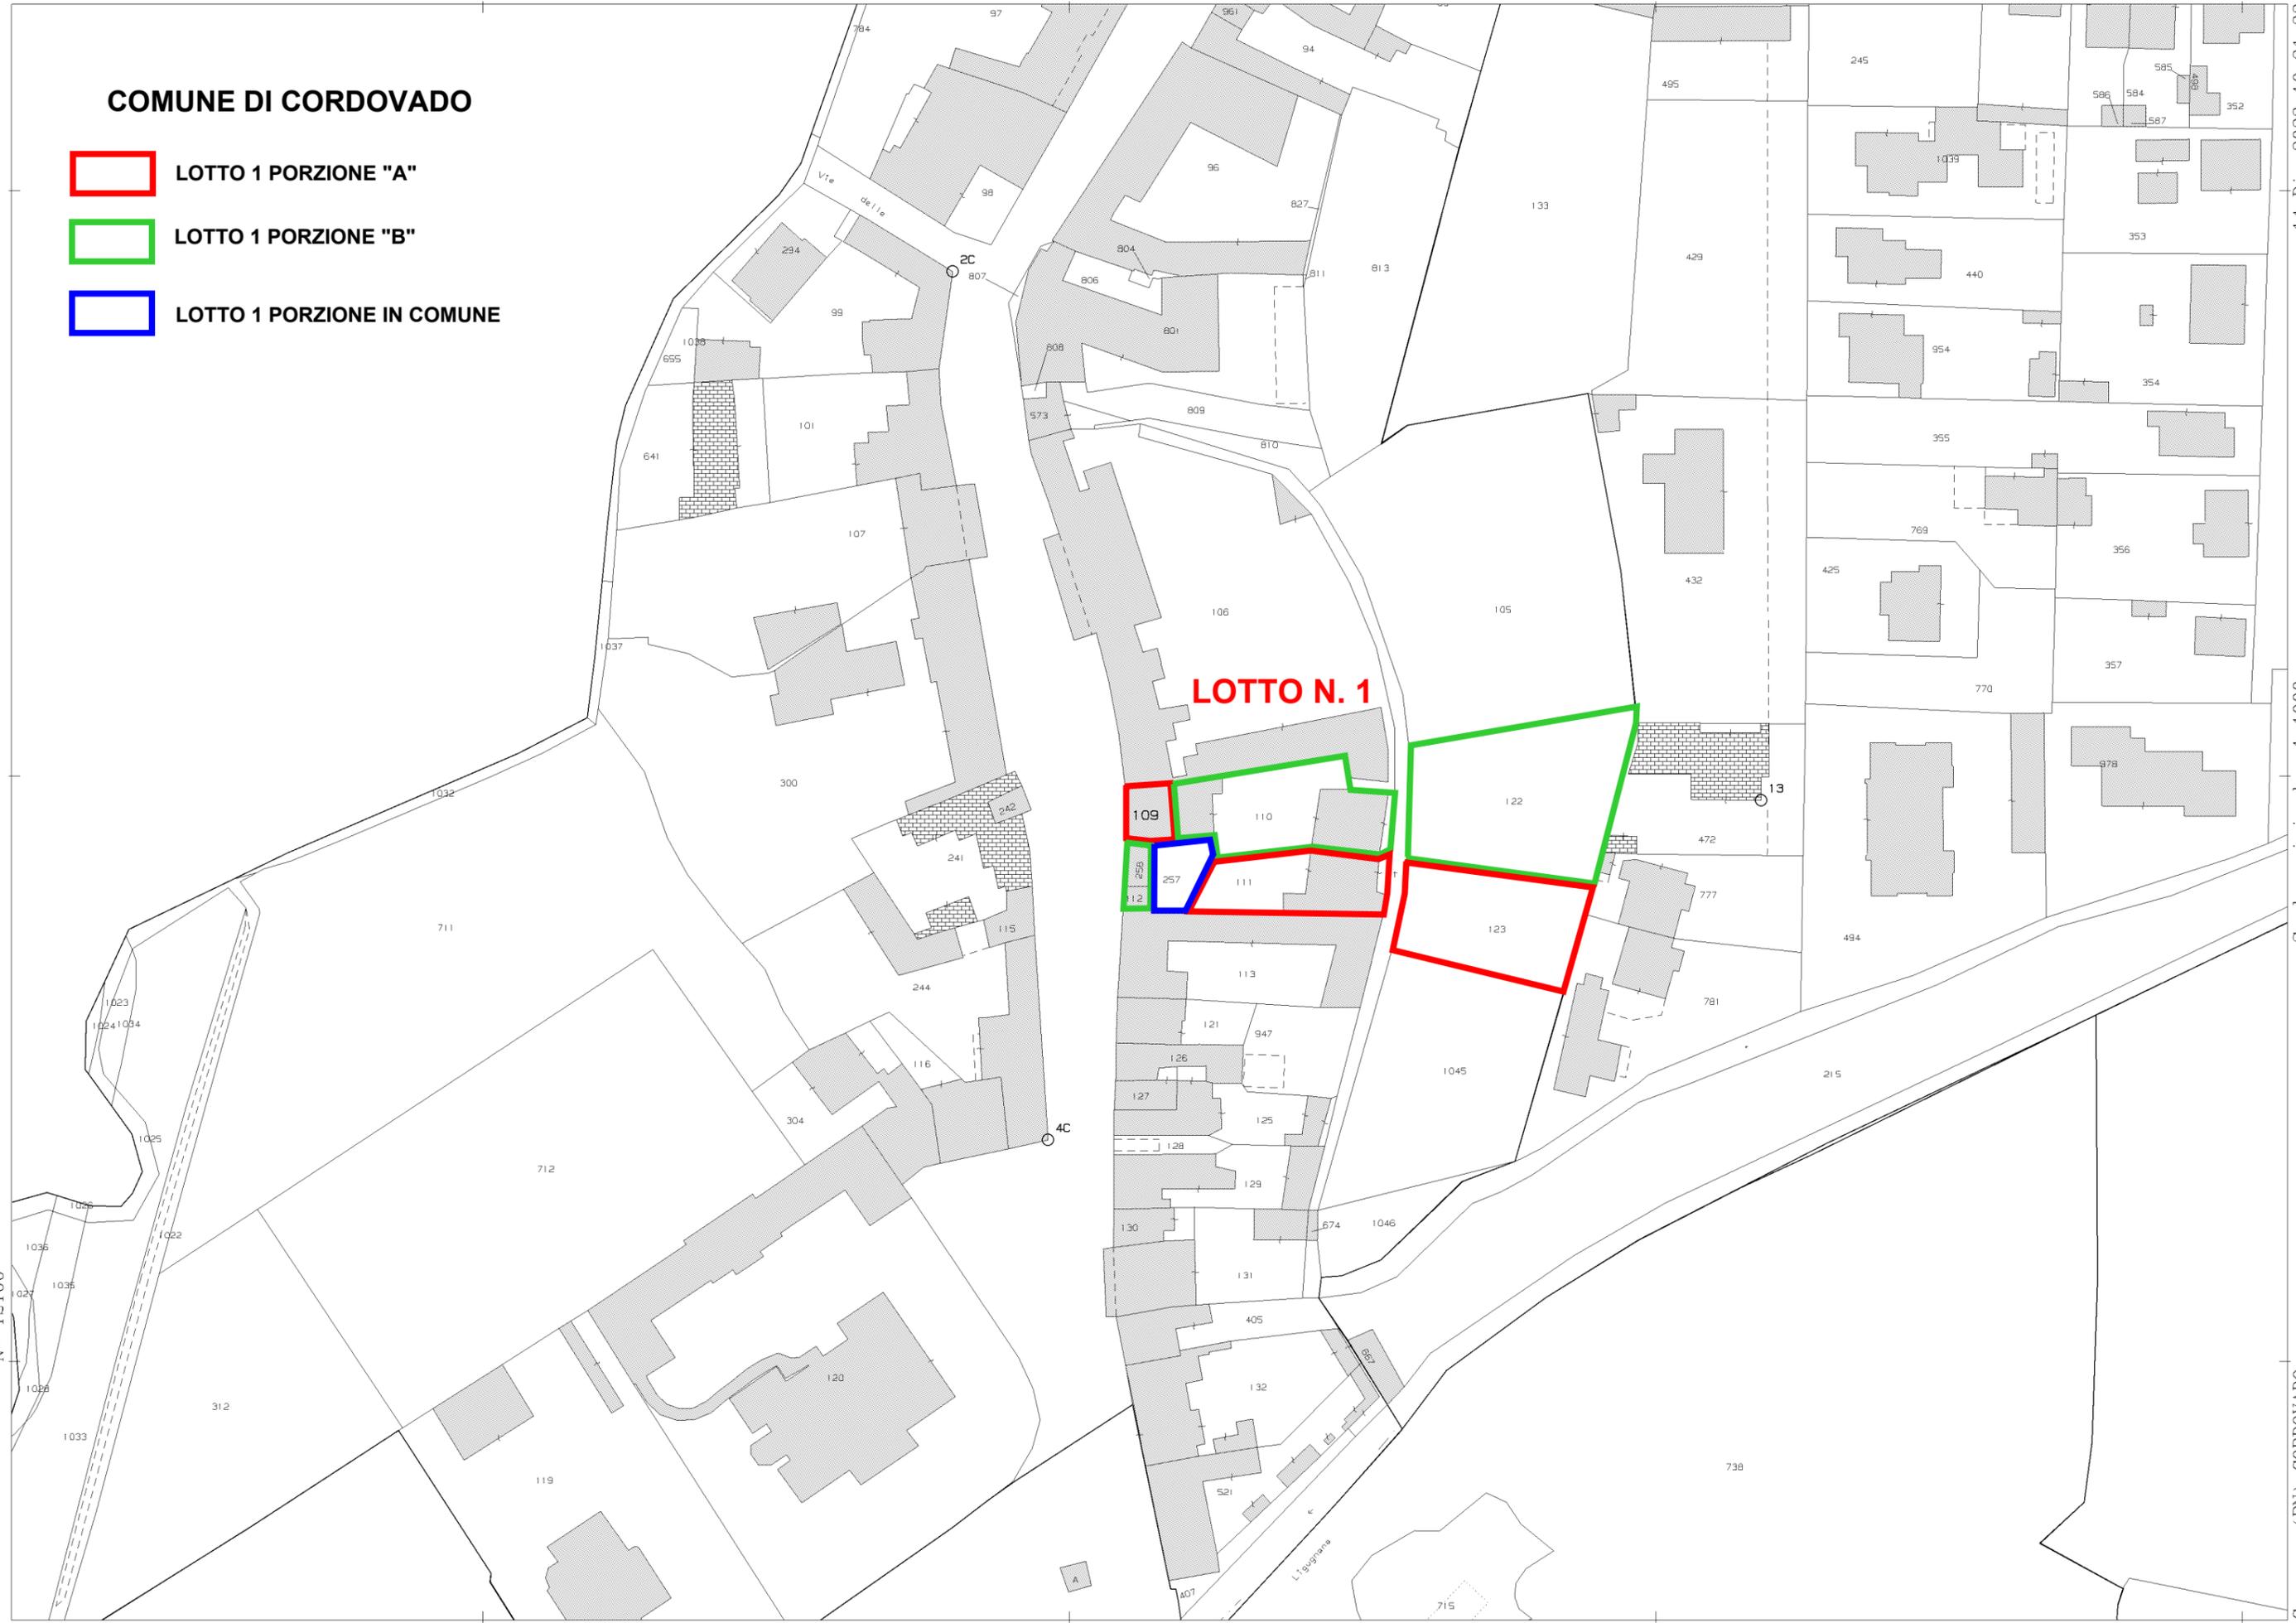

LOTTO N. 1


N=12100

E=17000

1 Particella: 109

14-Dic-2023 10:31:32
Protocollo pratica T22396/2023
Scala originale: 1:1000
Dimensione cornice: 388.000 x 276.000 metri
Comune: (PN) CORDOVADO
Foglio: 3 All: C

COMUNE DI CORDOVADO

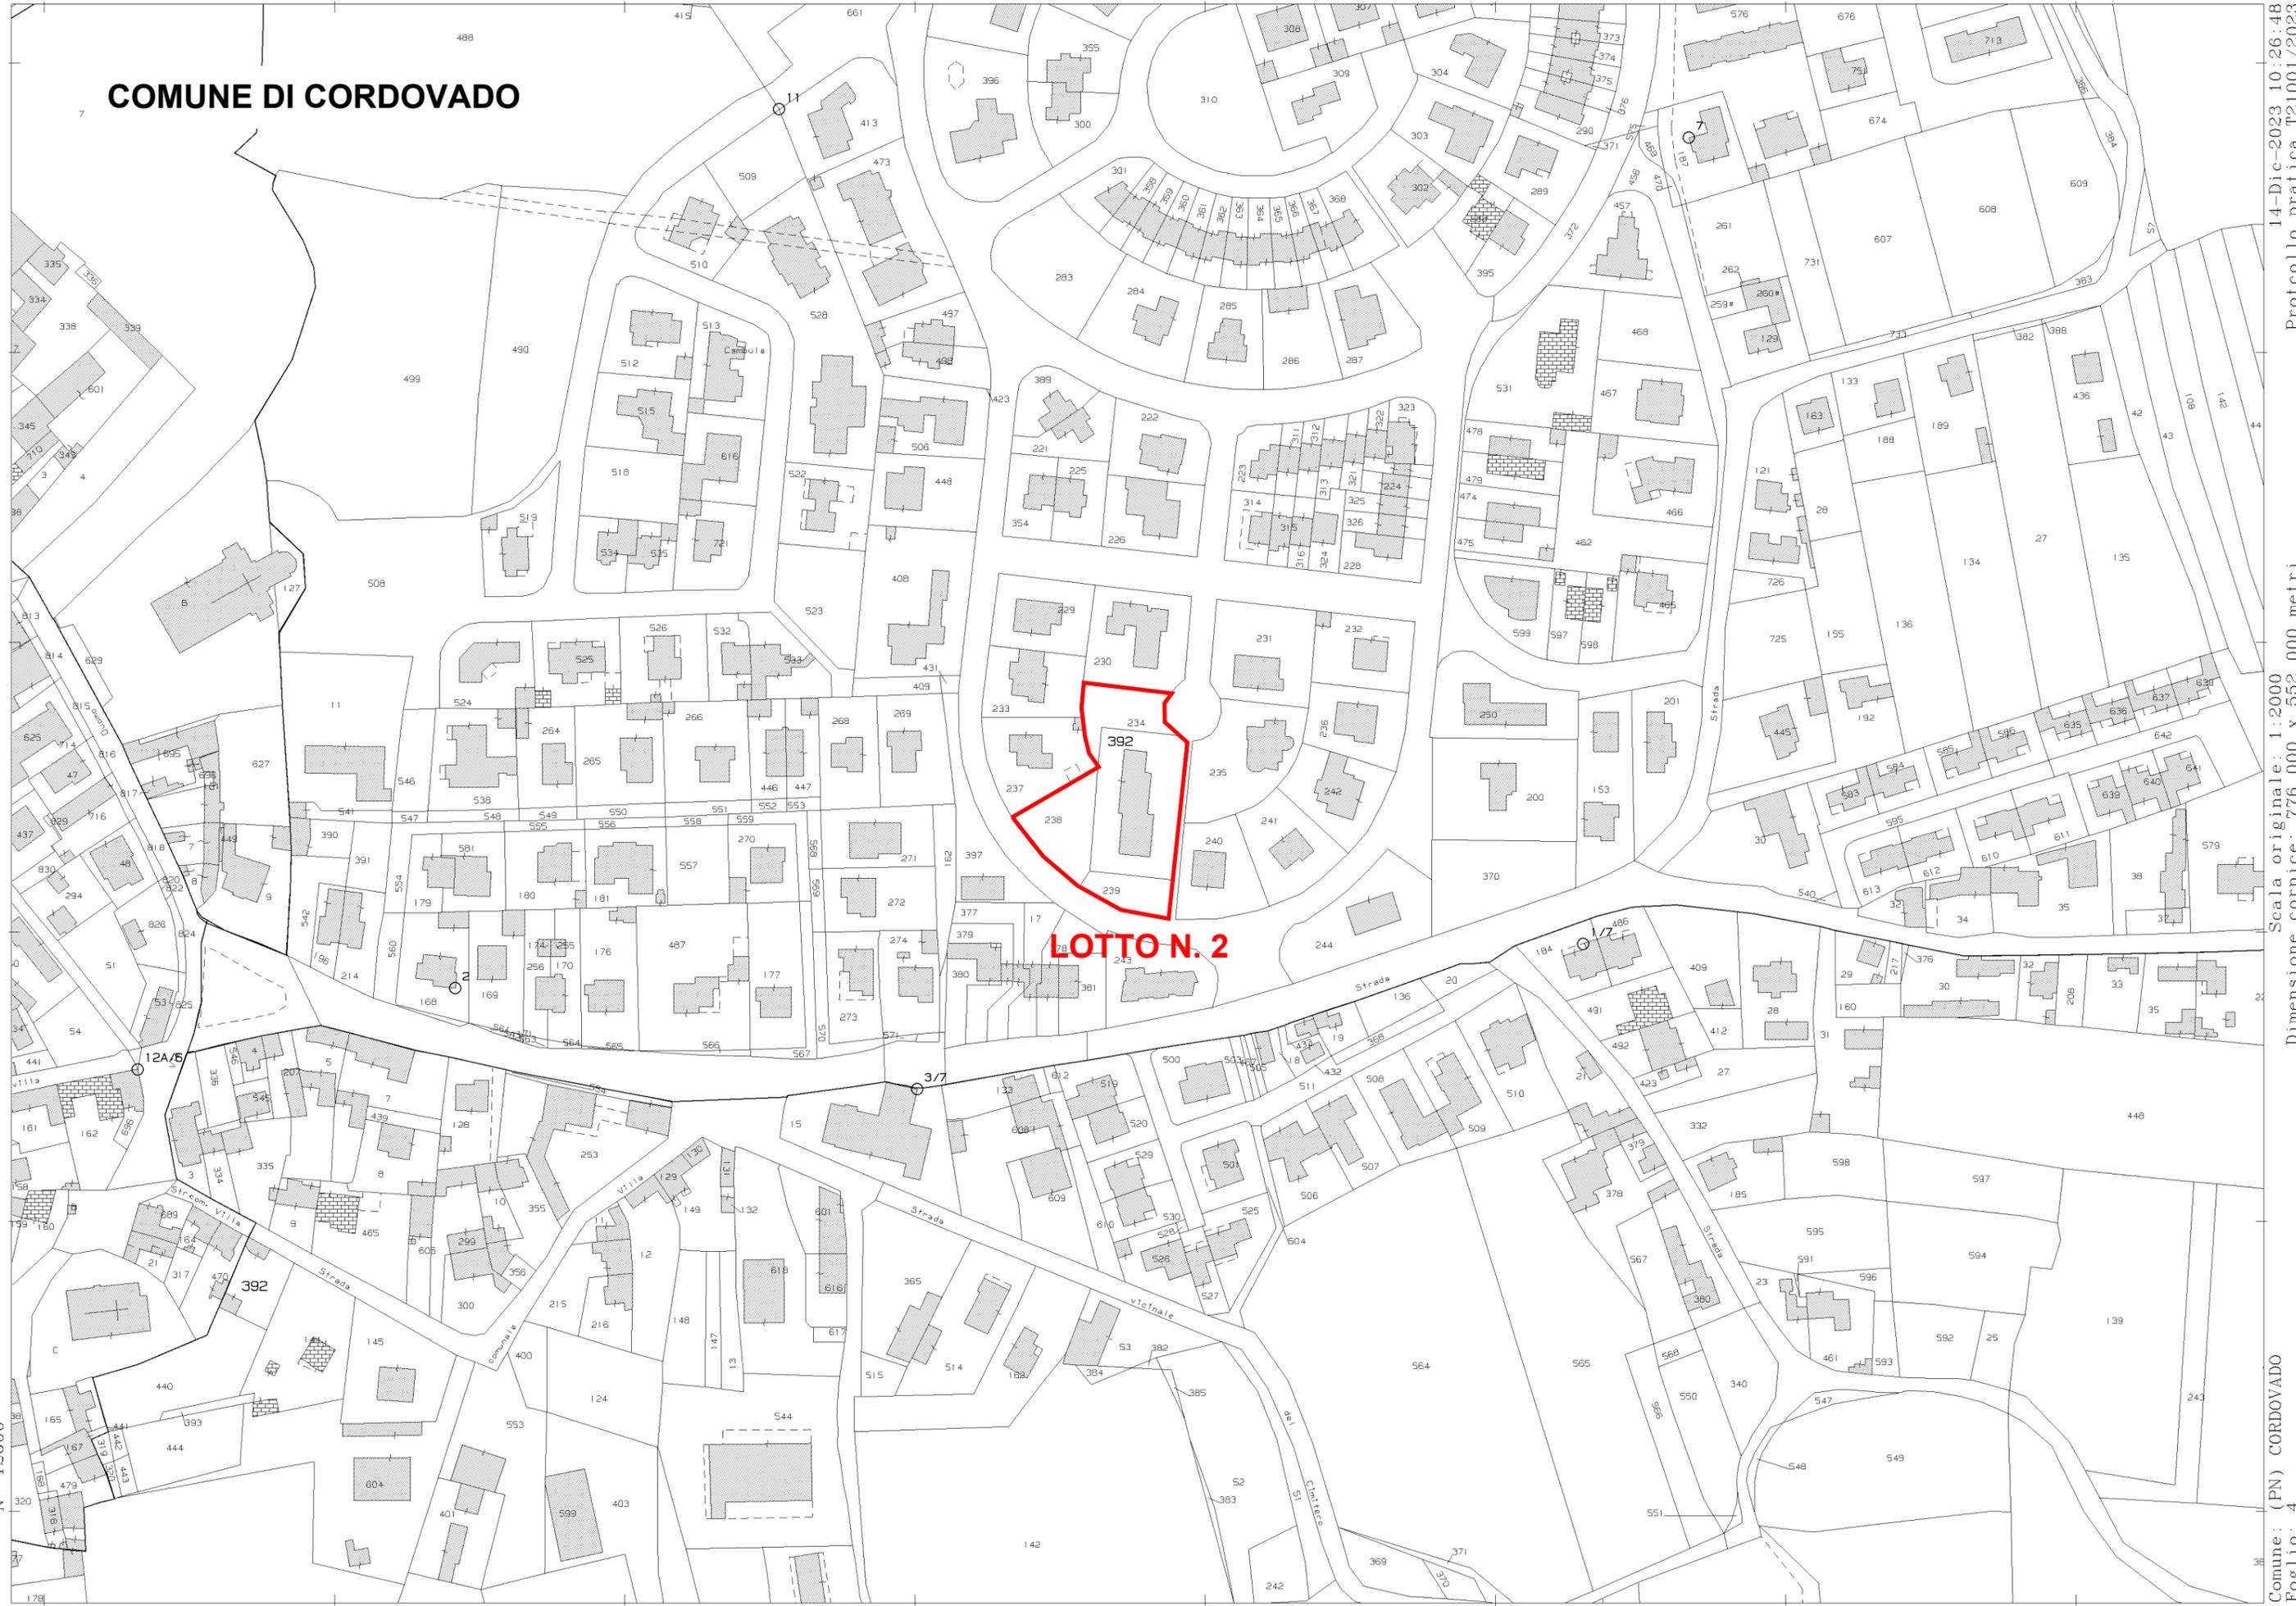

14-Dic-2023 10:26:48
Protocollo pratica T21001/2023

Scala originale: 1:2000
Dimensione cornice: 776.000 x 552.000 metri


Comune: (PN) CORDOVADO
Foglio: 4

N=12600

E=17200

1 Particella: 392

COMUNE DI SAN QUIRINO

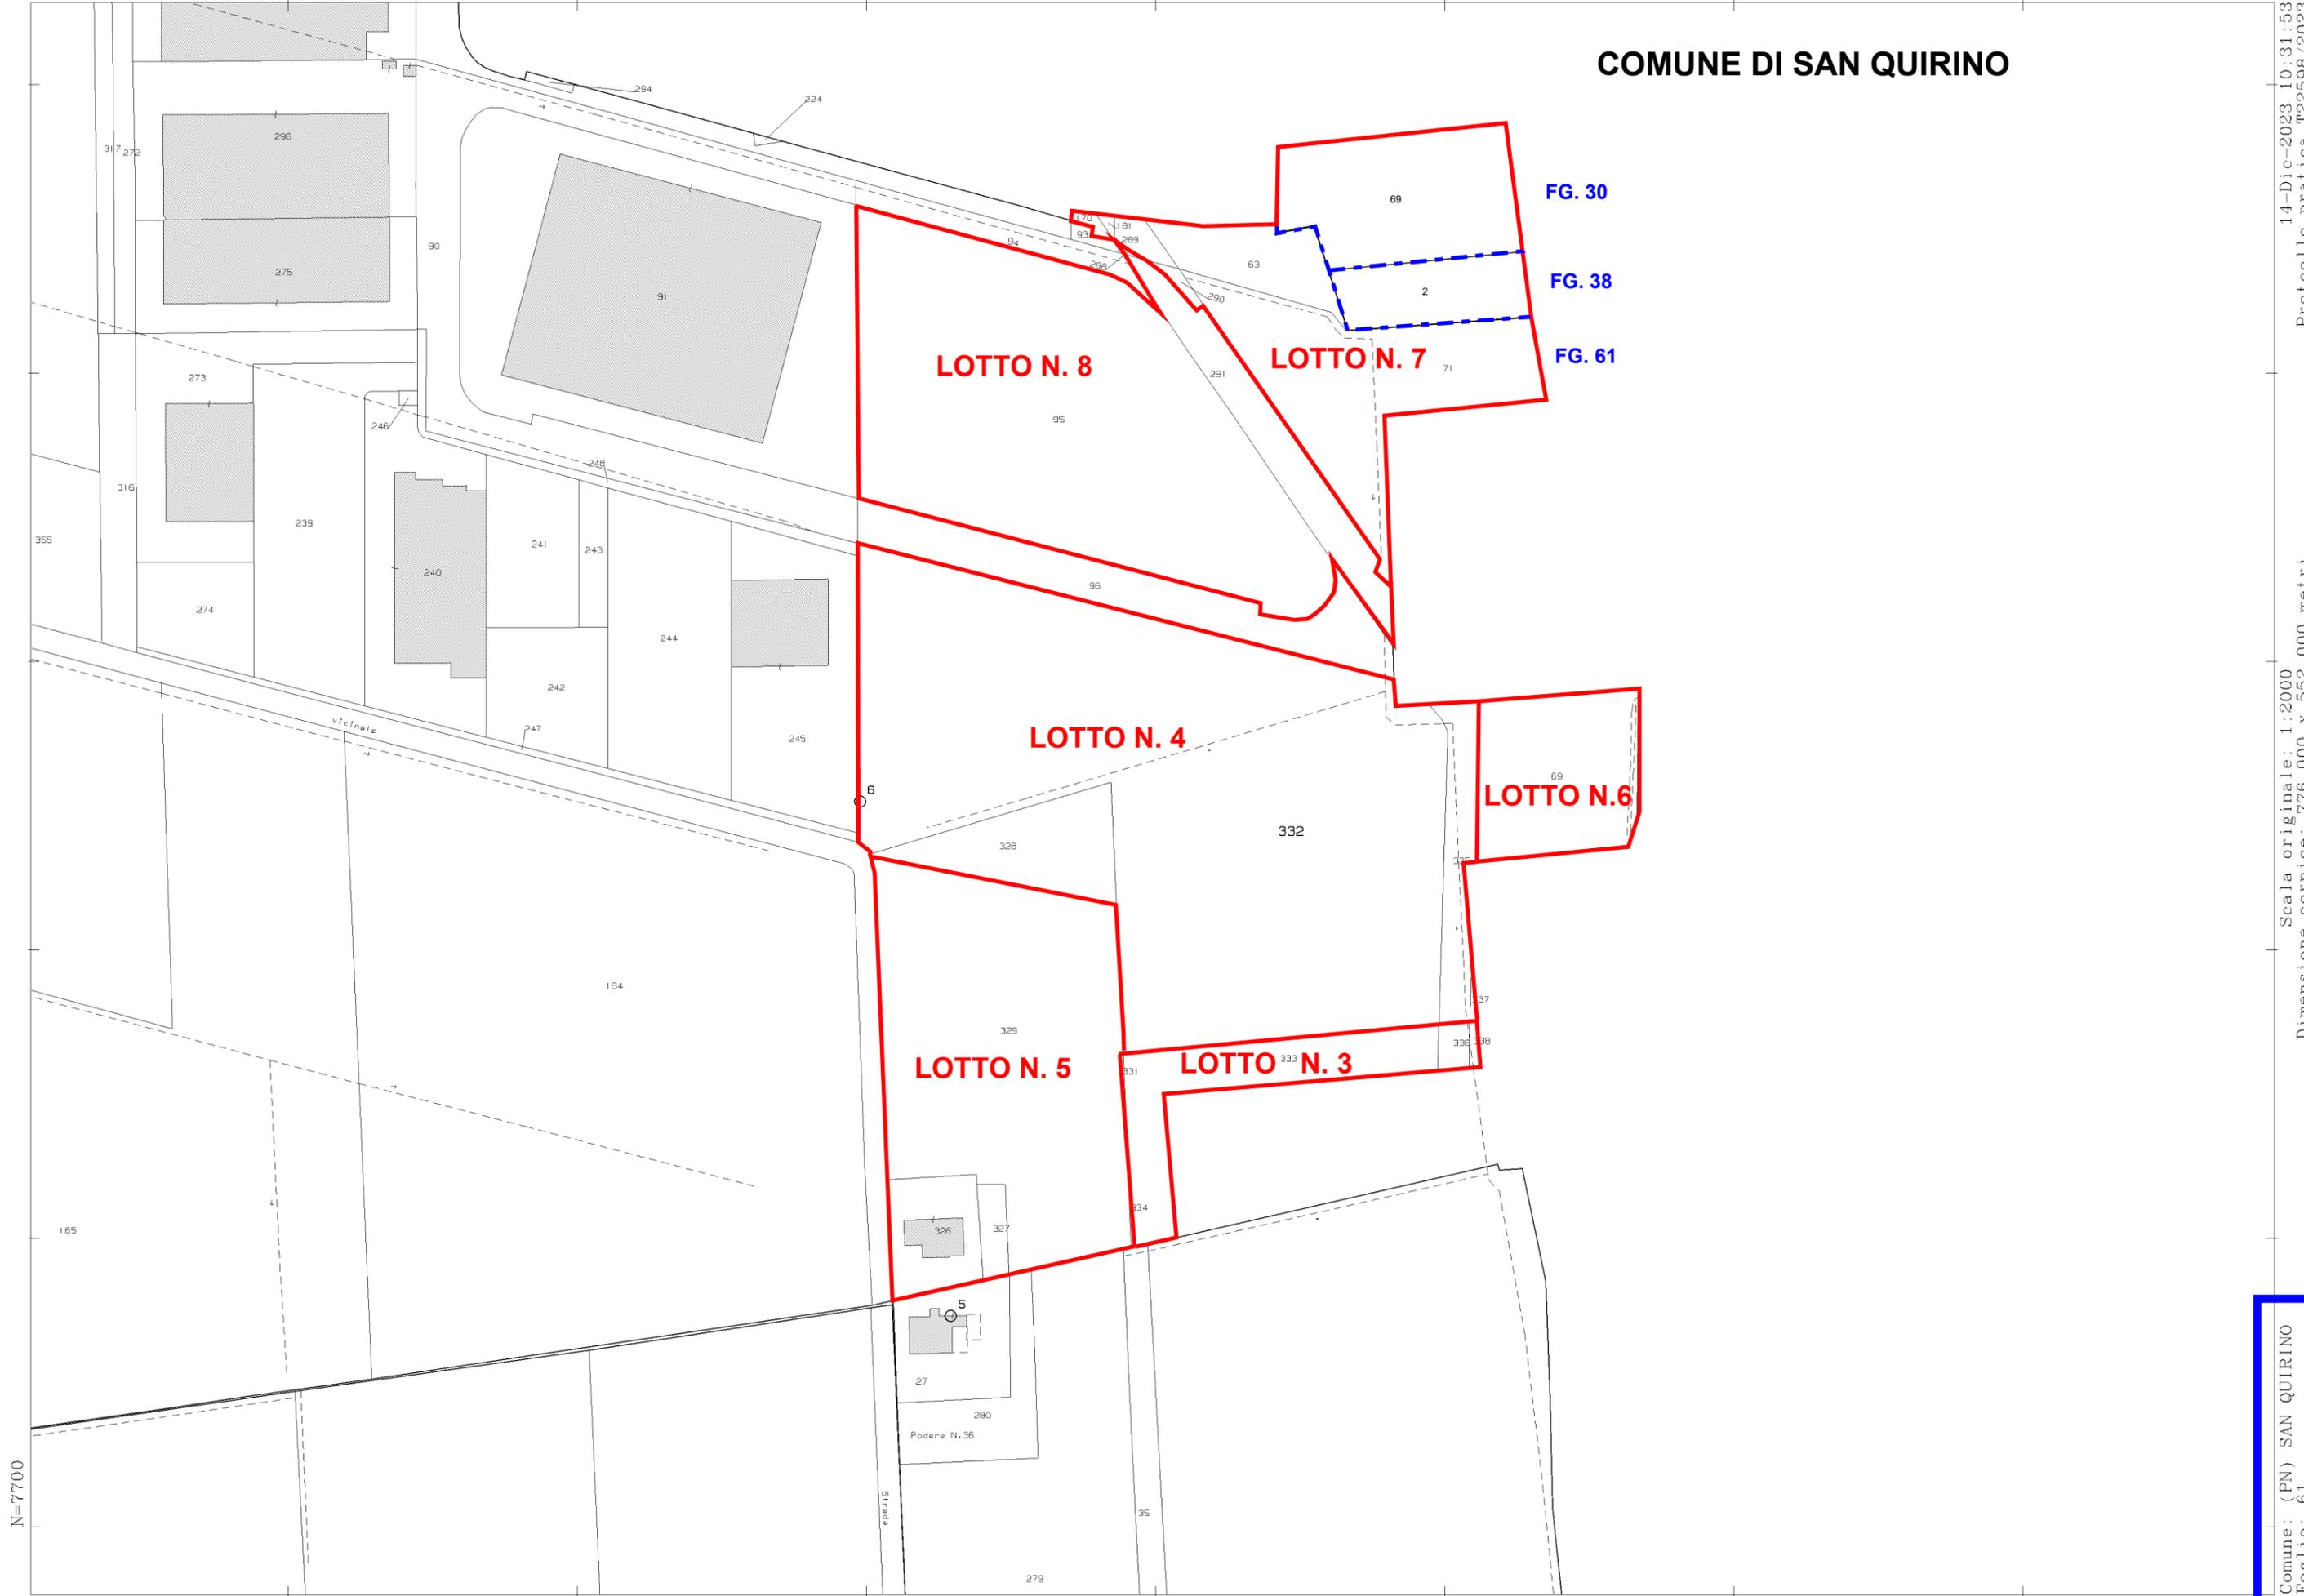

14-Dic-2023 10:31:53
Protocollo pratica T22598/2023

Scala originale: 1:2000
Dimensione cornice: 776.000 x 552.000 metri

Comune: (PN) SAN QUIRINO
Foglio: 61