

**Agenzia delle Entrate**  
**CATASTO FABBRICATI**  
Ufficio Provinciale di  
Milano

Dichiarazione protocollo n. MI0114540 del 21/02/2025

Comune di Milano

Via Giacinto Gigante

civ. 5

Identificativi Catastali:

Sezione:

Foglio: 337

Particella: 119

Subalterno: 25

Compilata da:

Iannone Ciro

Iscritto all'albo:  
Geometri

Prov. Milano


N. 09418

Planimetria



Scheda n. 1

Scala 1:200

## PIANO TERRA H. 3,50m

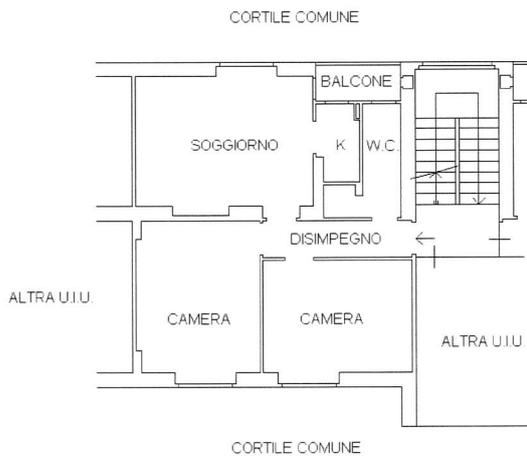

## PIANO PRIMO INTERRATO H. 2,50m

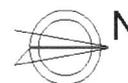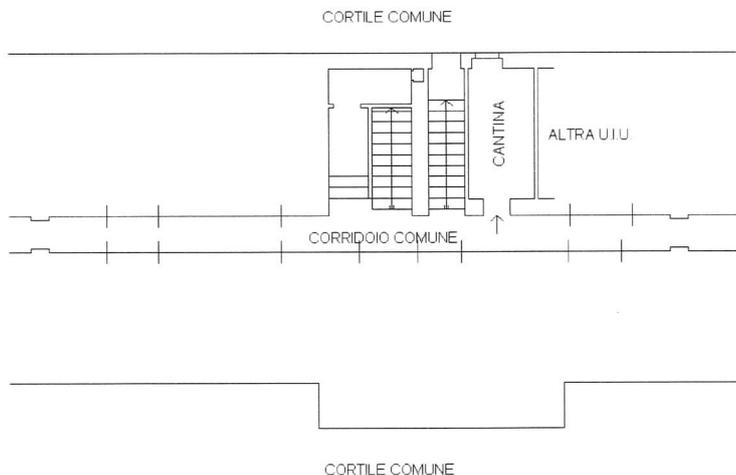

Ultima planimetria in atti

Data: 27/02/2025 - n. T99825 - Richiedente: SRNMNG66S51F205S

Totale schede: 1 - Formato di acquisizione: A4(210x297) - Formato stampa richiesto: A4(210x297)

