



Agenda del Territorio
CATASTO FABBRICATI
Ufficio Provinciale di
Milano

Subeda n. 1 Scala 1:200

Dichiarazione protocollo n° 000904421 del 27/11/2002 Planimetria di u.i.u. in Comune di Milano	
Corso Sempione dtv. 63	
Identificativi Catastrali:	Compiuta da: Luigi Giovanni Tortello all'Albo: Mondiccioli
Sezione: Foglio: 260 Particella: 4	Prov. Milano N. 6194
Subalterno: 706	

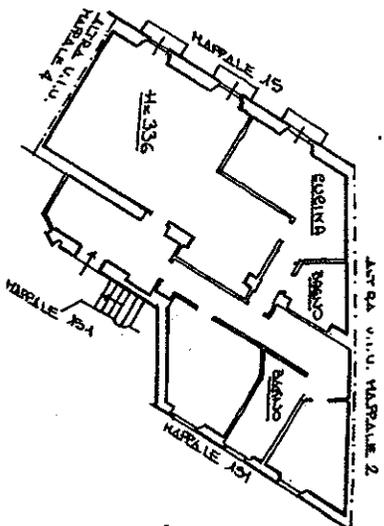


PIANO QUARTO

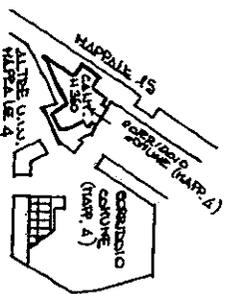

PIANO SEMINTERATO

N=5036600

E=1512500

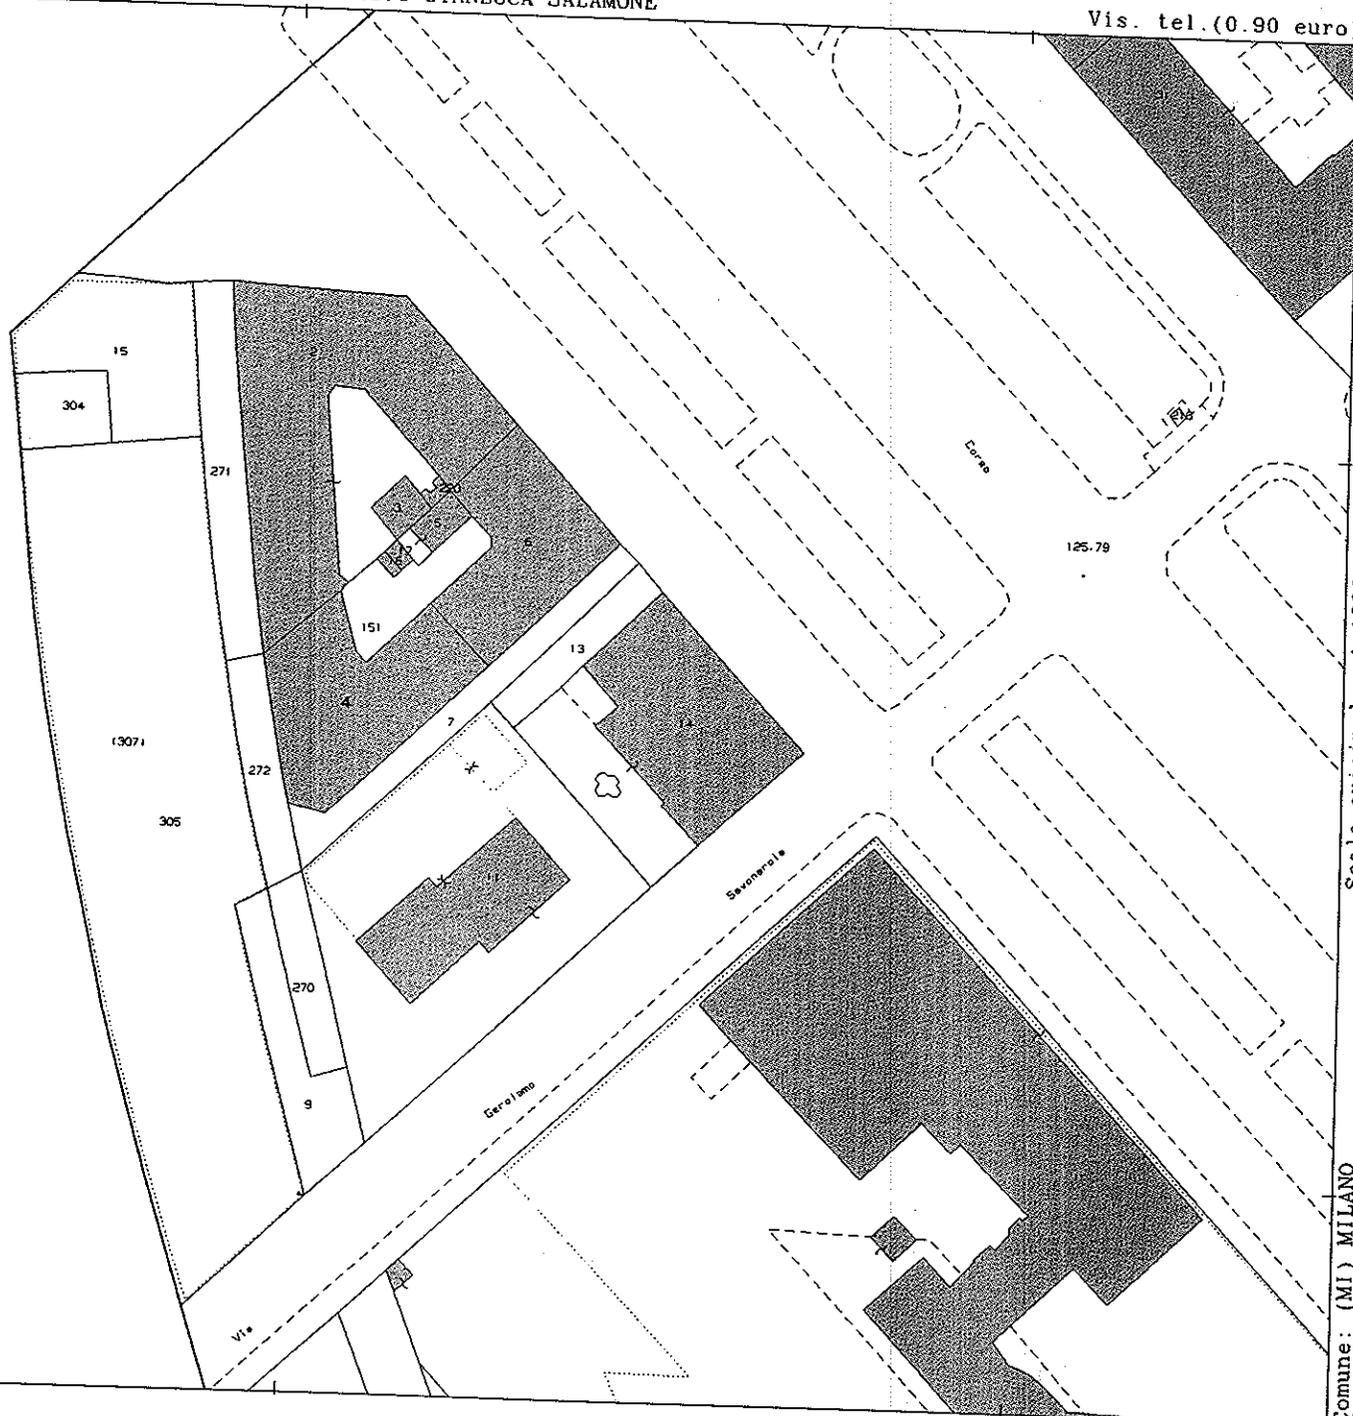

Scala originale: 1:1000
Dimensione cornice: 267.000 x 189.000 met/Protcollo pratica T419182/2023

Comune: (MI) MILANO
Foglio: 260

1 Particella: 4