

MODULARIO
F. rig. rend. 497




MINISTERO DELLE FINANZE
DIREZIONE GENERALE DEL CATASTO E DEI SS.TT.EE.
CATASTO EDILIZIO URBANO (RDL 13-4-1939, n. 652)

MOD. BN (CEL)

LIFE
250


Planimetria di u.i.u. in Comune di MILANO..... via GALLARATE..... civ. 313.....

PIANTA PIANO TERRA

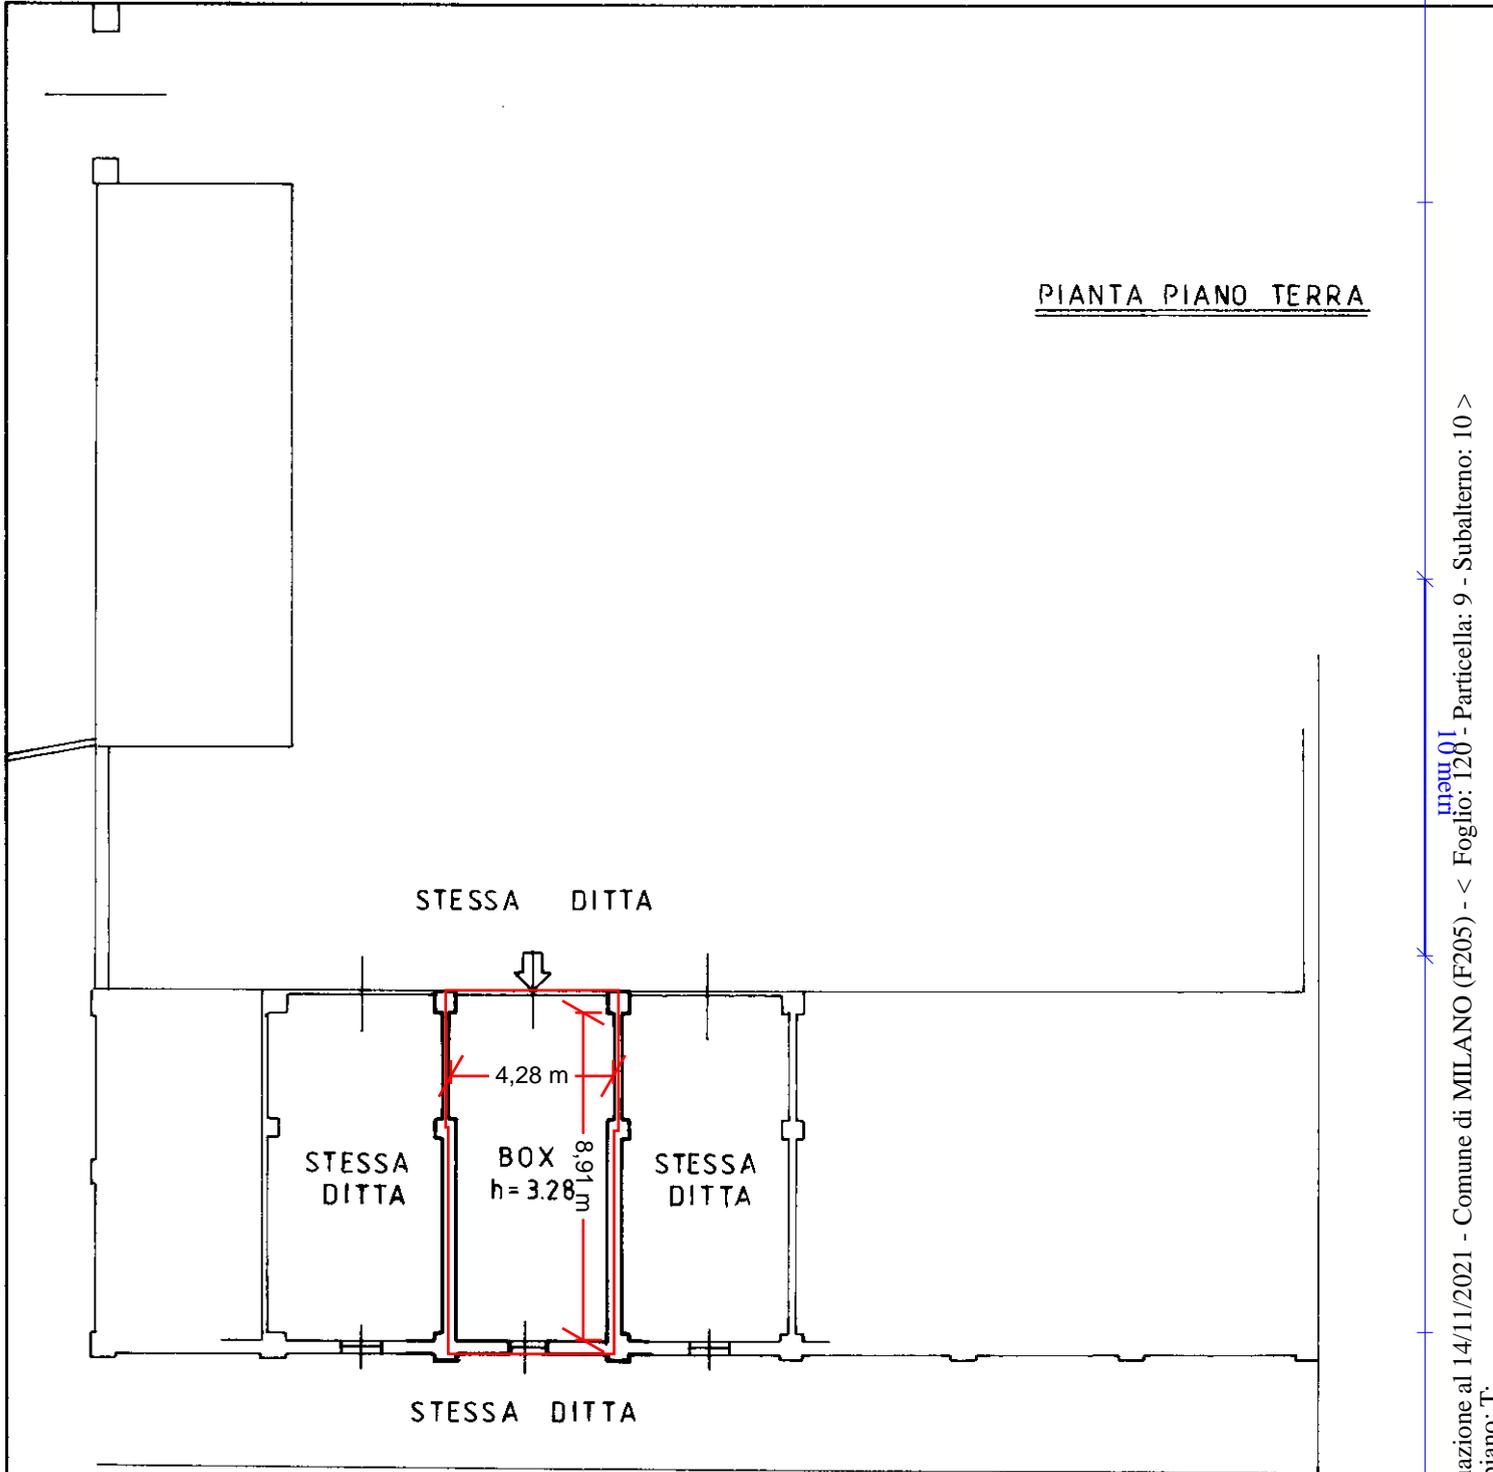

453177

ORIENTAMENTO

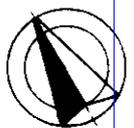

SCALA DI 1:200

Dichiarazione di N.C.
Dichiarazione di variazione

Compilata dal **GEOM. GUERRA WILLIAM**
(Titolo cognome e nome)

RISERVATO ALL'UFFICIO



Ultima planimetria in atti

Data presentazione: 26/06/1990 - Data: 14/11/2021 - n. T32589 - Richiedente: NCLLBT71D69F704J
Totale schede 1 - Formato di acquisizione: A4(210x297) - Formato stampa richiesto: A4(210x297)

n. 9 sub 10

della provincia di MILANO n. 8209
data 19/06/90 Firma *[Signature]*

man 01
Catasto dei Fabbricati - Situazione al 14/11/2021 - Comune di MILANO (F205) - < Foglio: 120 - Particella: 9 - Subalterno: 10 >
VIA GALLARATE n. 313 piano: T;