

**Agenzia delle Entrate  
CATASTO FABBRICATI  
Ufficio Provinciale di  
Milano**

Dichiarazione protocollo n. MI0339676 del 11/07/2014

Planimetria di u.i.u. in Comune di Segrate

Via Rodolfo Morandi

civ. 25

Identificativi Catastali:

Sezione:

Foglio: 31

Particella: 95

Subalterno: 710

Compilata da:

Tomasoni Roberto

Iscritto all'albo:

Architetti


Prov. Milano

N. 11469

Scheda n. 1

Scala 1:200

PIANO PRIMO  
H: 3.05

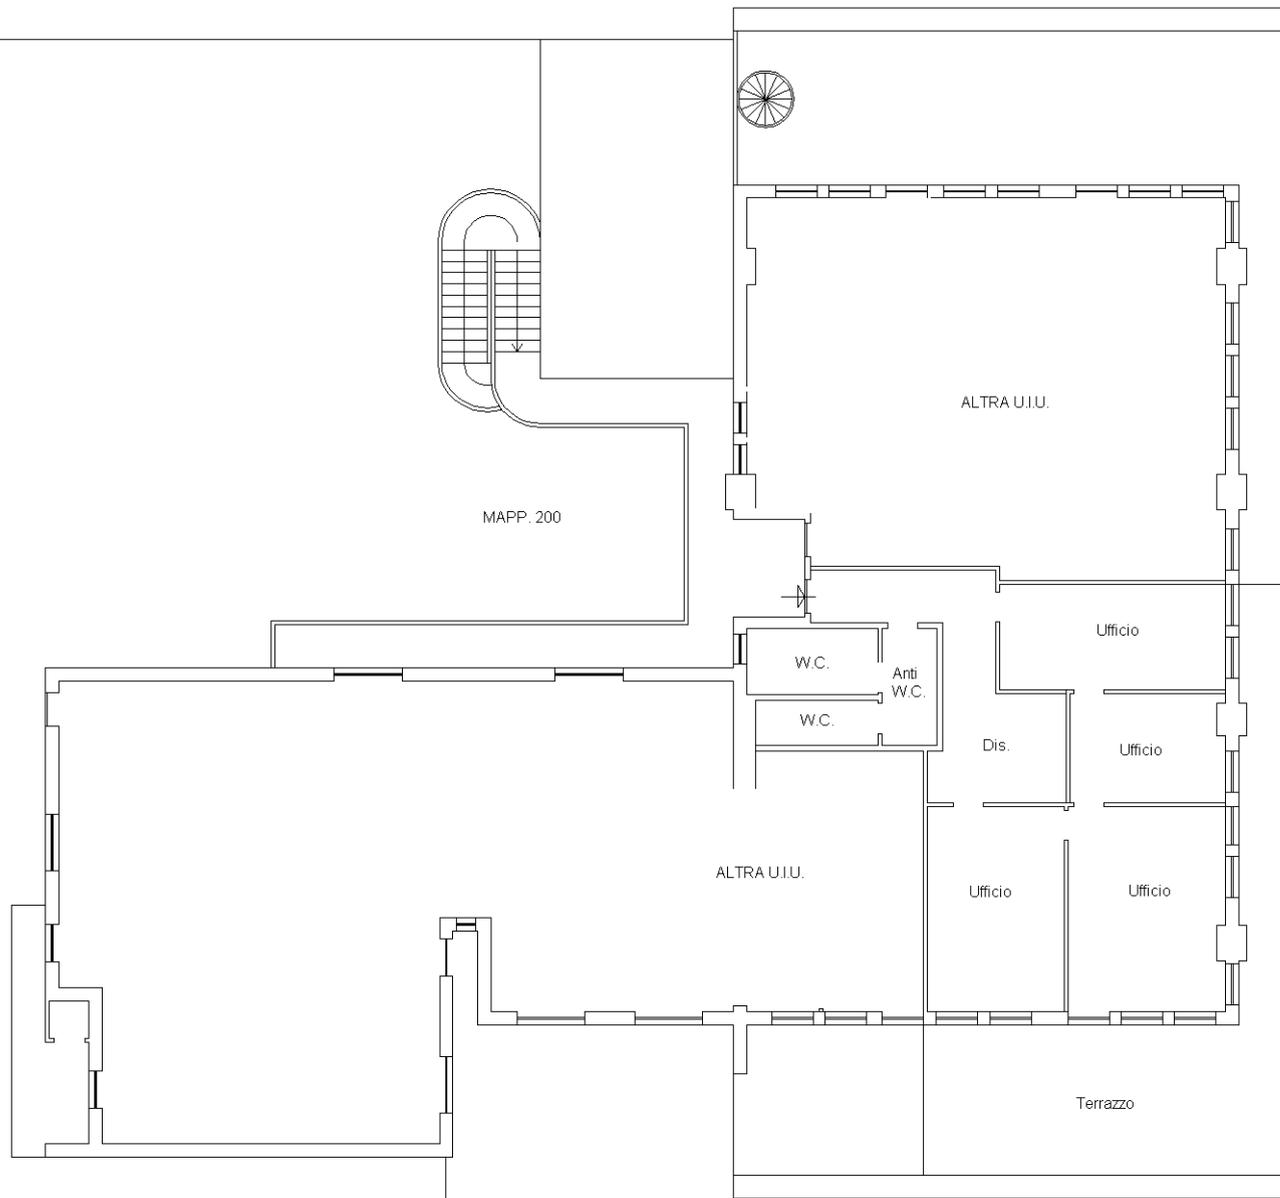

MAPP. 201

MAPP. 201



Nord

Ultima planimetria in atti