

**Agenzia delle Entrate**  
**CATASTO FABBRICATI**  
**Ufficio Provinciale di**  
**Terni**

Dichiarazione protocollo n. TR0032580 del 02/05/2024

Comune di Terni

Via Topino

civ. 1

Identificativi Catastali:

Sezione:

Foglio: 103

Particella: 419

Subalterno: 3

Compilata da:  
Lupinelli DanieleIscritto all'albo:  
Geometri

Prov. Terni

N. 1106


## Planimetria

Scheda n. 1 Scala 1:200

via topino


p.la 339

p.la 385

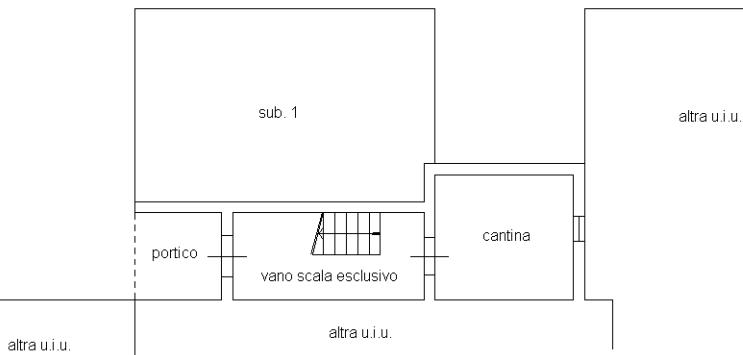


**Piano Terra**  
H. 2.30

PIANO TERRA

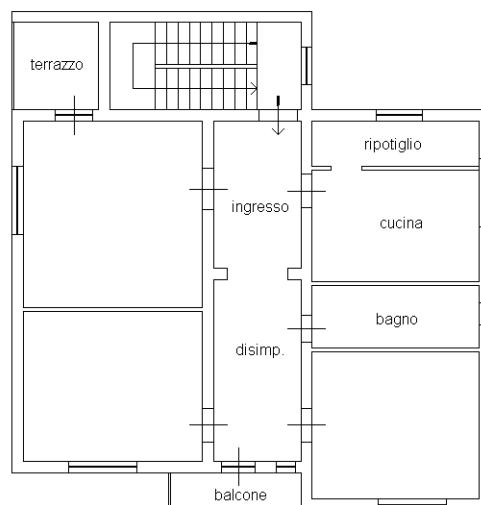

**Piano Primo**  
H. 3.00

Catasto dei Fabbricati - Situazione al 04/02/2025 - Comune di TERNI(L117) - &lt; Foglio 103 - Particella 419 - Subalterno 3 - VIA TOPINO n. 1 Piano T-1

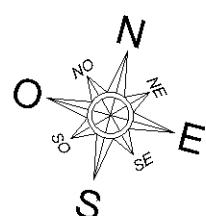

Ultima planimetria in atti